

Carl Nielsen Hallen

eksist. forhold og analyse

august 2014




DGI

DGI Faciliteter & Lokaludvikling

DGI Faciliteter & Lokaludvikling


- Projektværksted og tegnestue

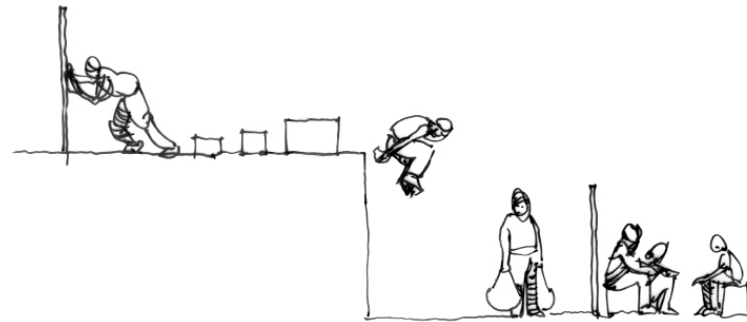

Bo Fisker
Projektleder
tegnestuen
bo.fisker@dgi.dk



Finn Refslund
Arkitekt MAA
Finn.Refslund@dgi.dk

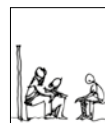

Netværk
tegnestuen



Christine Vistoft
Arkitekt MAA
christine.vistoft@dgi.dk



Dorte Mariager
Arkitekt MAA
Netværk - tilknyttet



Praktikanter
tegnestuen



Erik Muff Reinert
Art Director
Erik.Reinert@dgi.dk



Arkitekt MAA
Netværk - tilknyttet



Studerende
tegnestuen



Marie Hundahl Erbs
Arkitekt MAA
Marie.Erbs@dgi.dk



Søren S. Bendixen
Teknisk rådgiver Skydebaner
76656711
sb@skydebaneforeningen.dk



Vollentør
tegnestuen

DGI Projektværksted og tegnestue

- rum og retning

Plan og udvikling.

DGI Faciliteter & Lokaludviklings tegnestue er en tværfaglig tegnestue og et projektværksted, som fysisk er placeret på DGI Karpenhøj.

Projektværkstedet og tegnestuen arbejder tværfagligt og målrettet i opgaveløsningen sammen med opdragsstilleren for at styrke idrættens fysiske rum og rammer. Tegnestuen løser opgaver både internt i DGI og overfor eksterne samarbejdspartnere, når der er tale om fysisk planlægning, analyse, design og udvikling af rum og rammer for bevægelse, idræt, friluftsliv og kultur.

- vi hjælper for at andre kan nå deres mål
- vi udfordrer for at skabe udvikling og forandring
- vi fokuserer for at opnå resultater og løsninger
- vi involverer for at skabe samarbejde og udvikling



DGI Faciliteter & Lokaludvikling
Projektværksted og tegnestue
Dragsmurvej 12, 8420 Knebel

Carl Nielsen Hallen


- planområde



1:1000

Carl Nielsen Hallen

- situationsplan

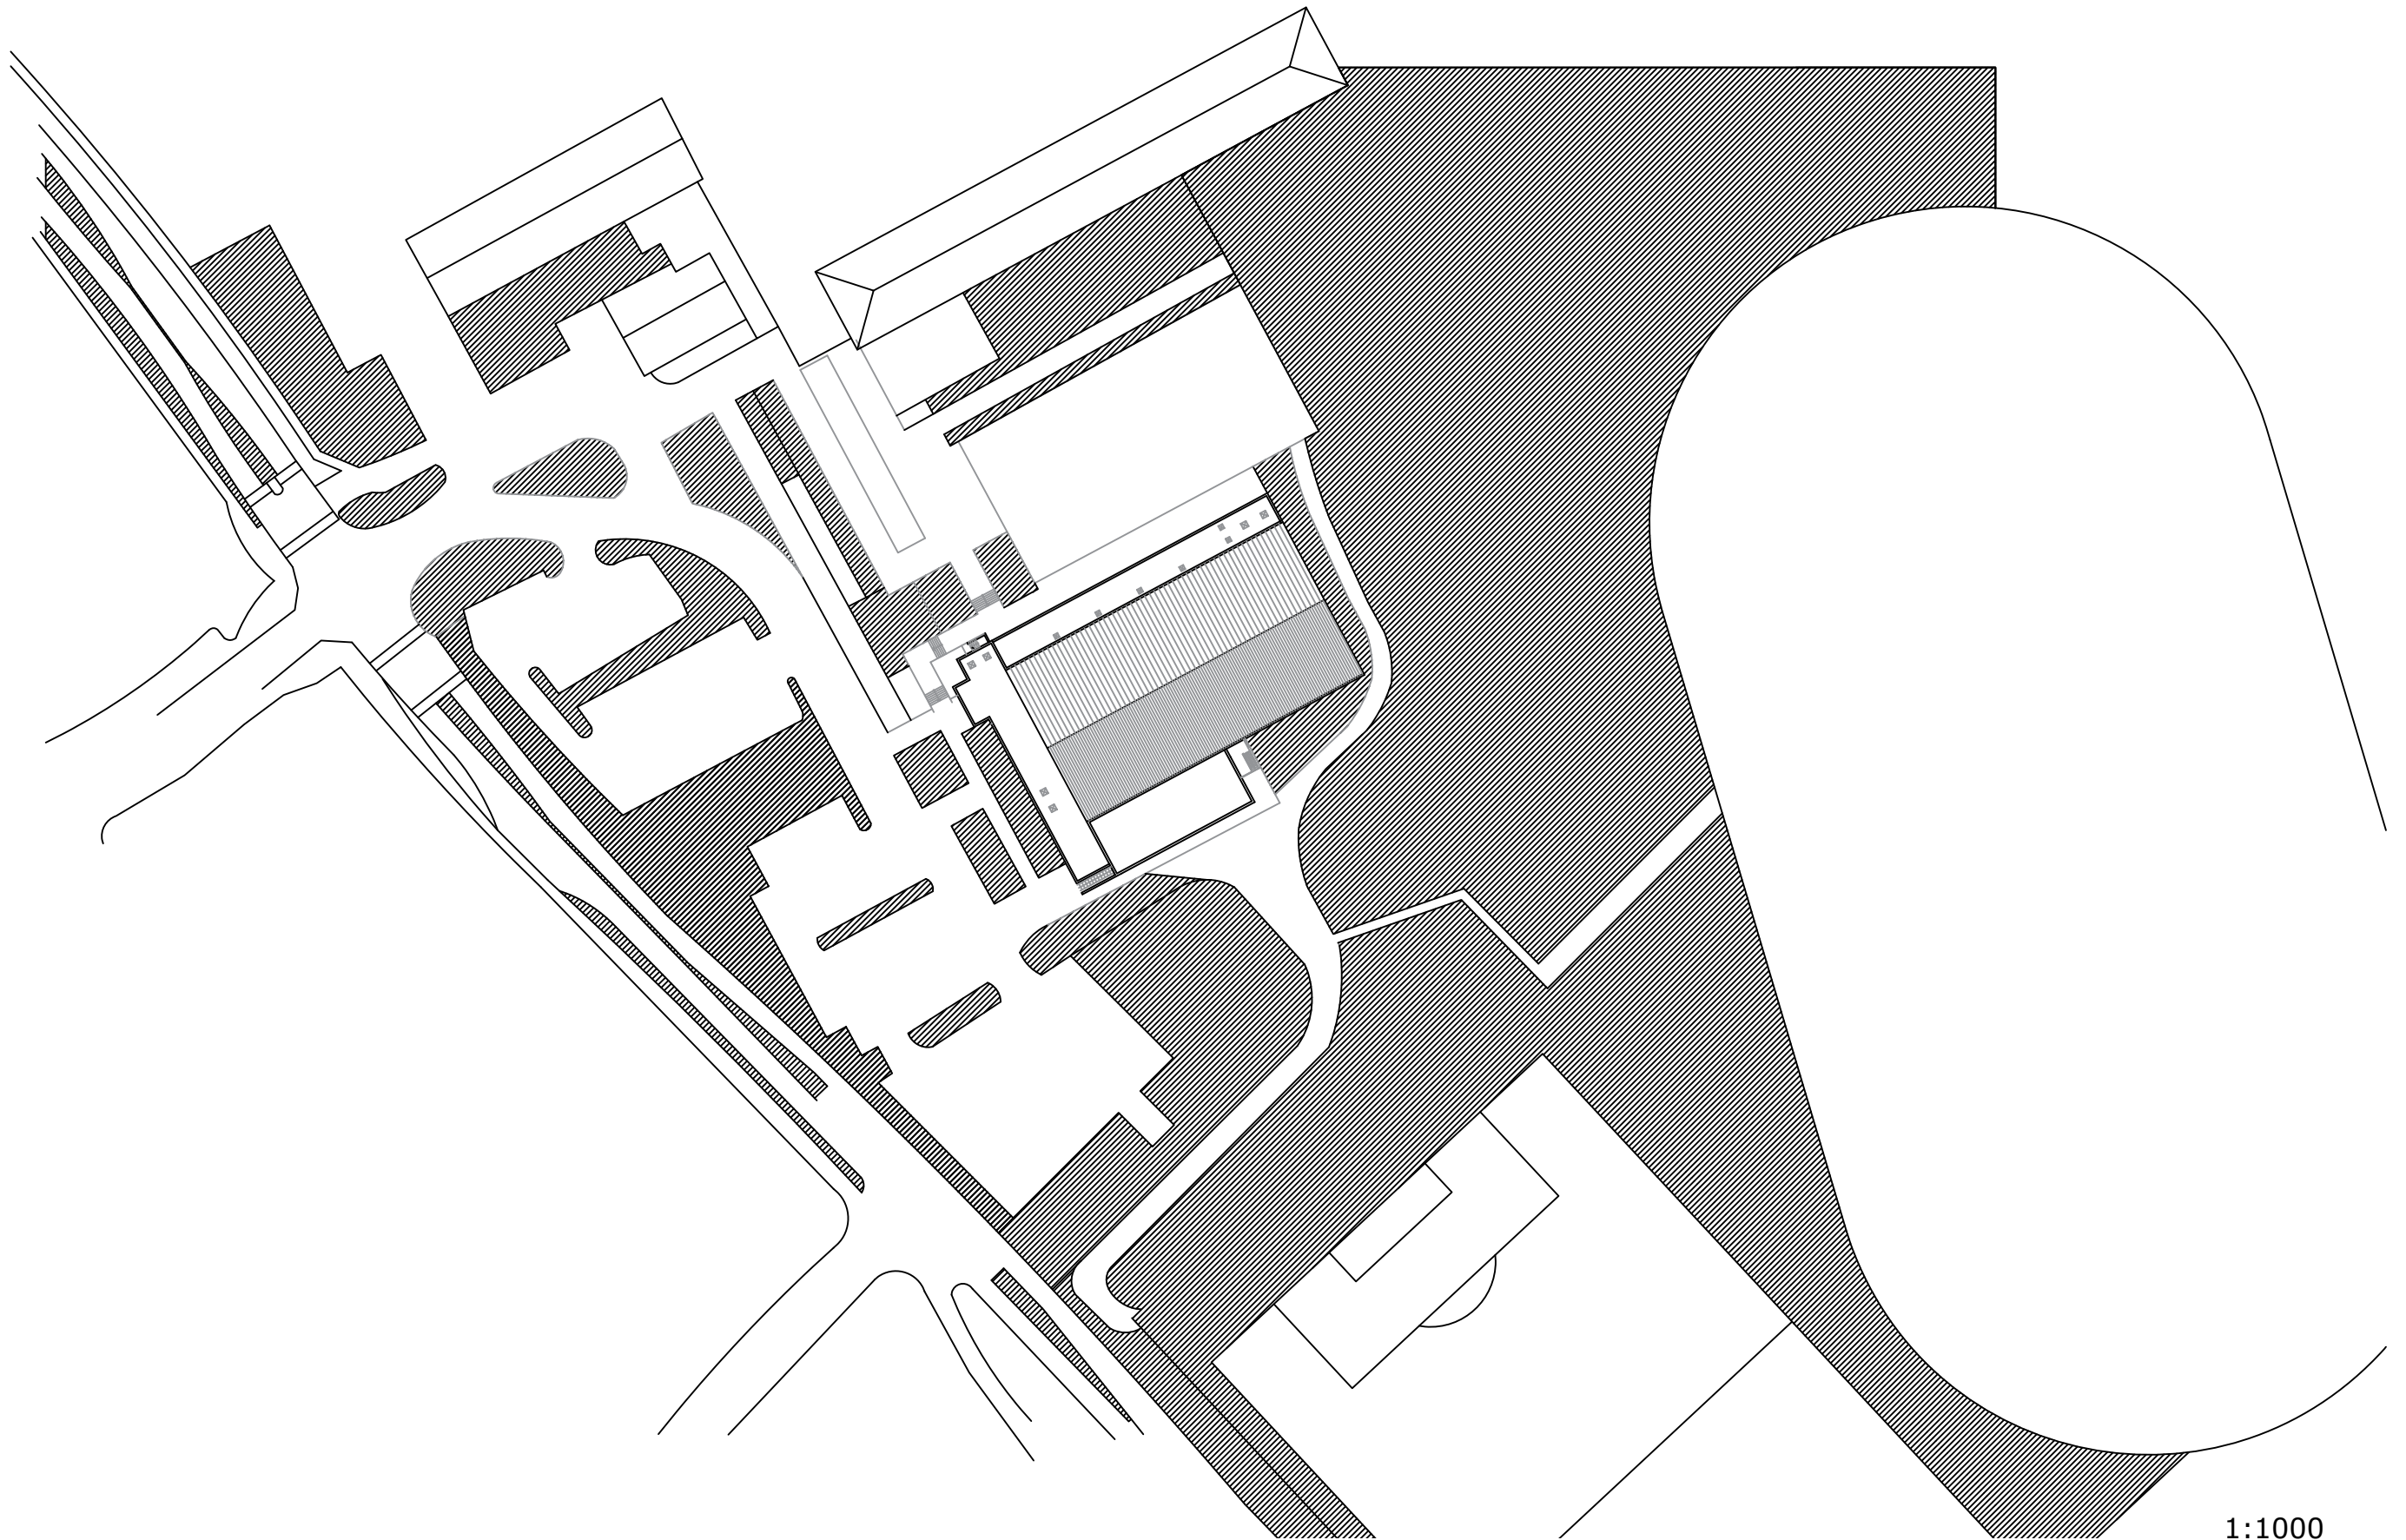


1:1000

Carl Nielsen Hallen

- eksist. facader



Facade mod vest


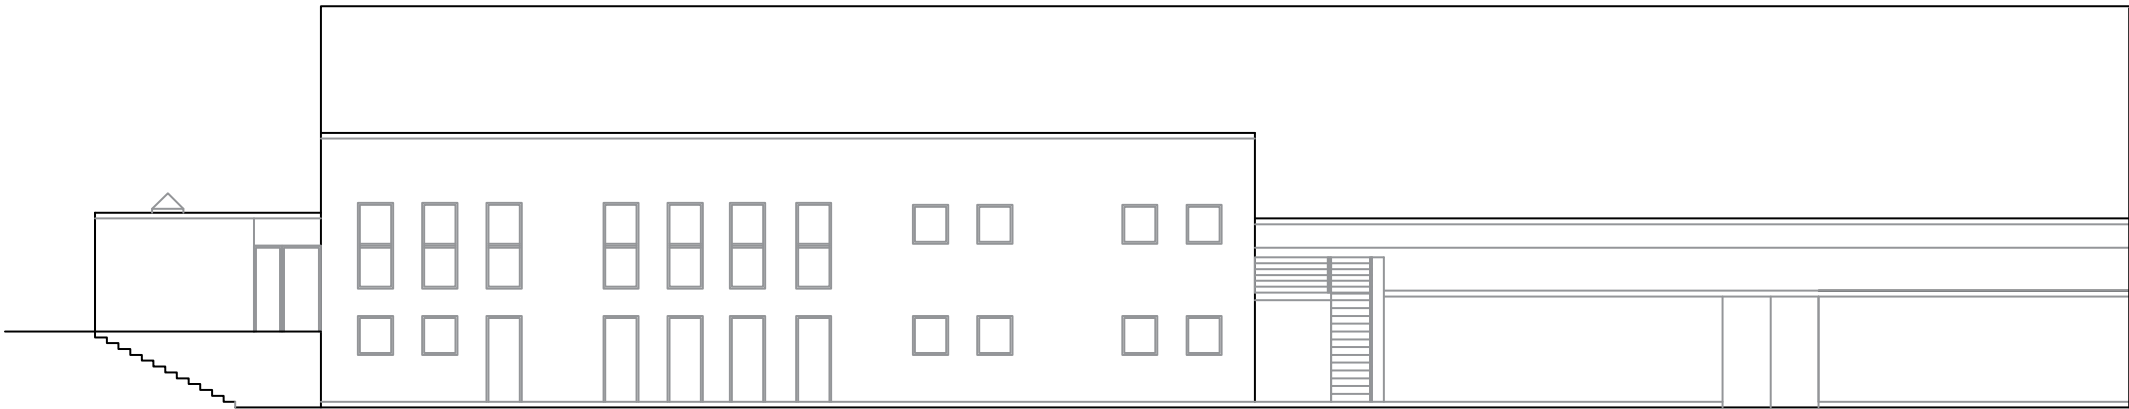


Facade mod syd

1:200

Carl Nielsen Hallen


- eksist. principsnit

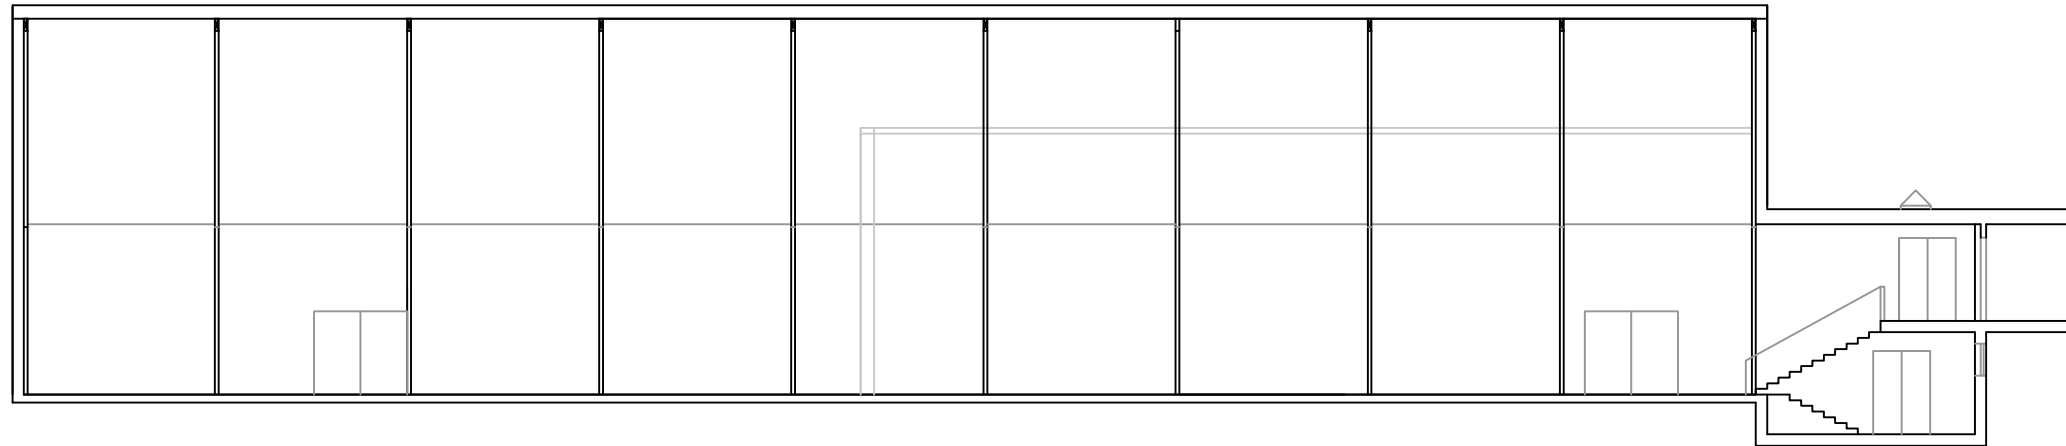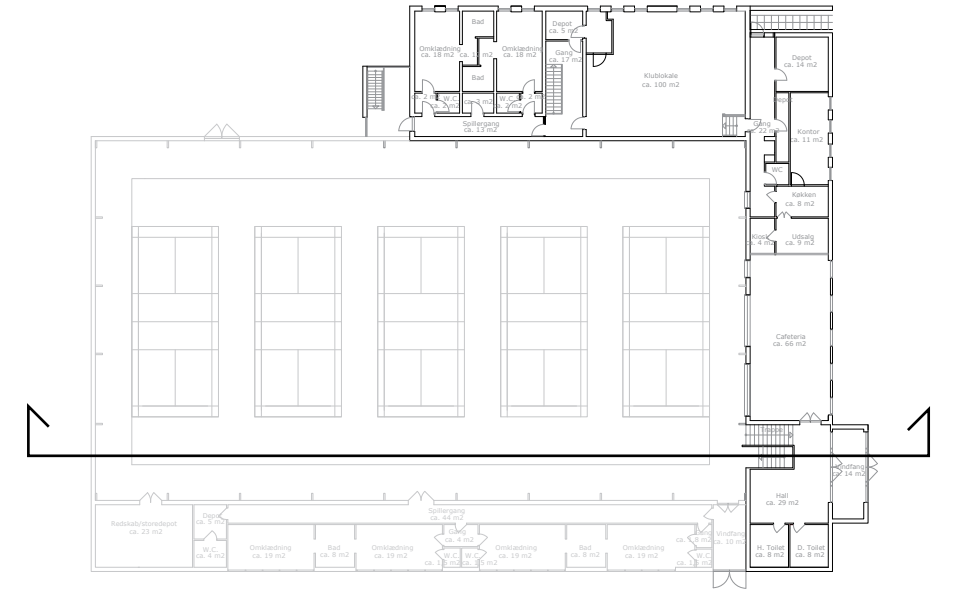

1:200

Carl Nielsen Hallen

- eksist. forbindelser

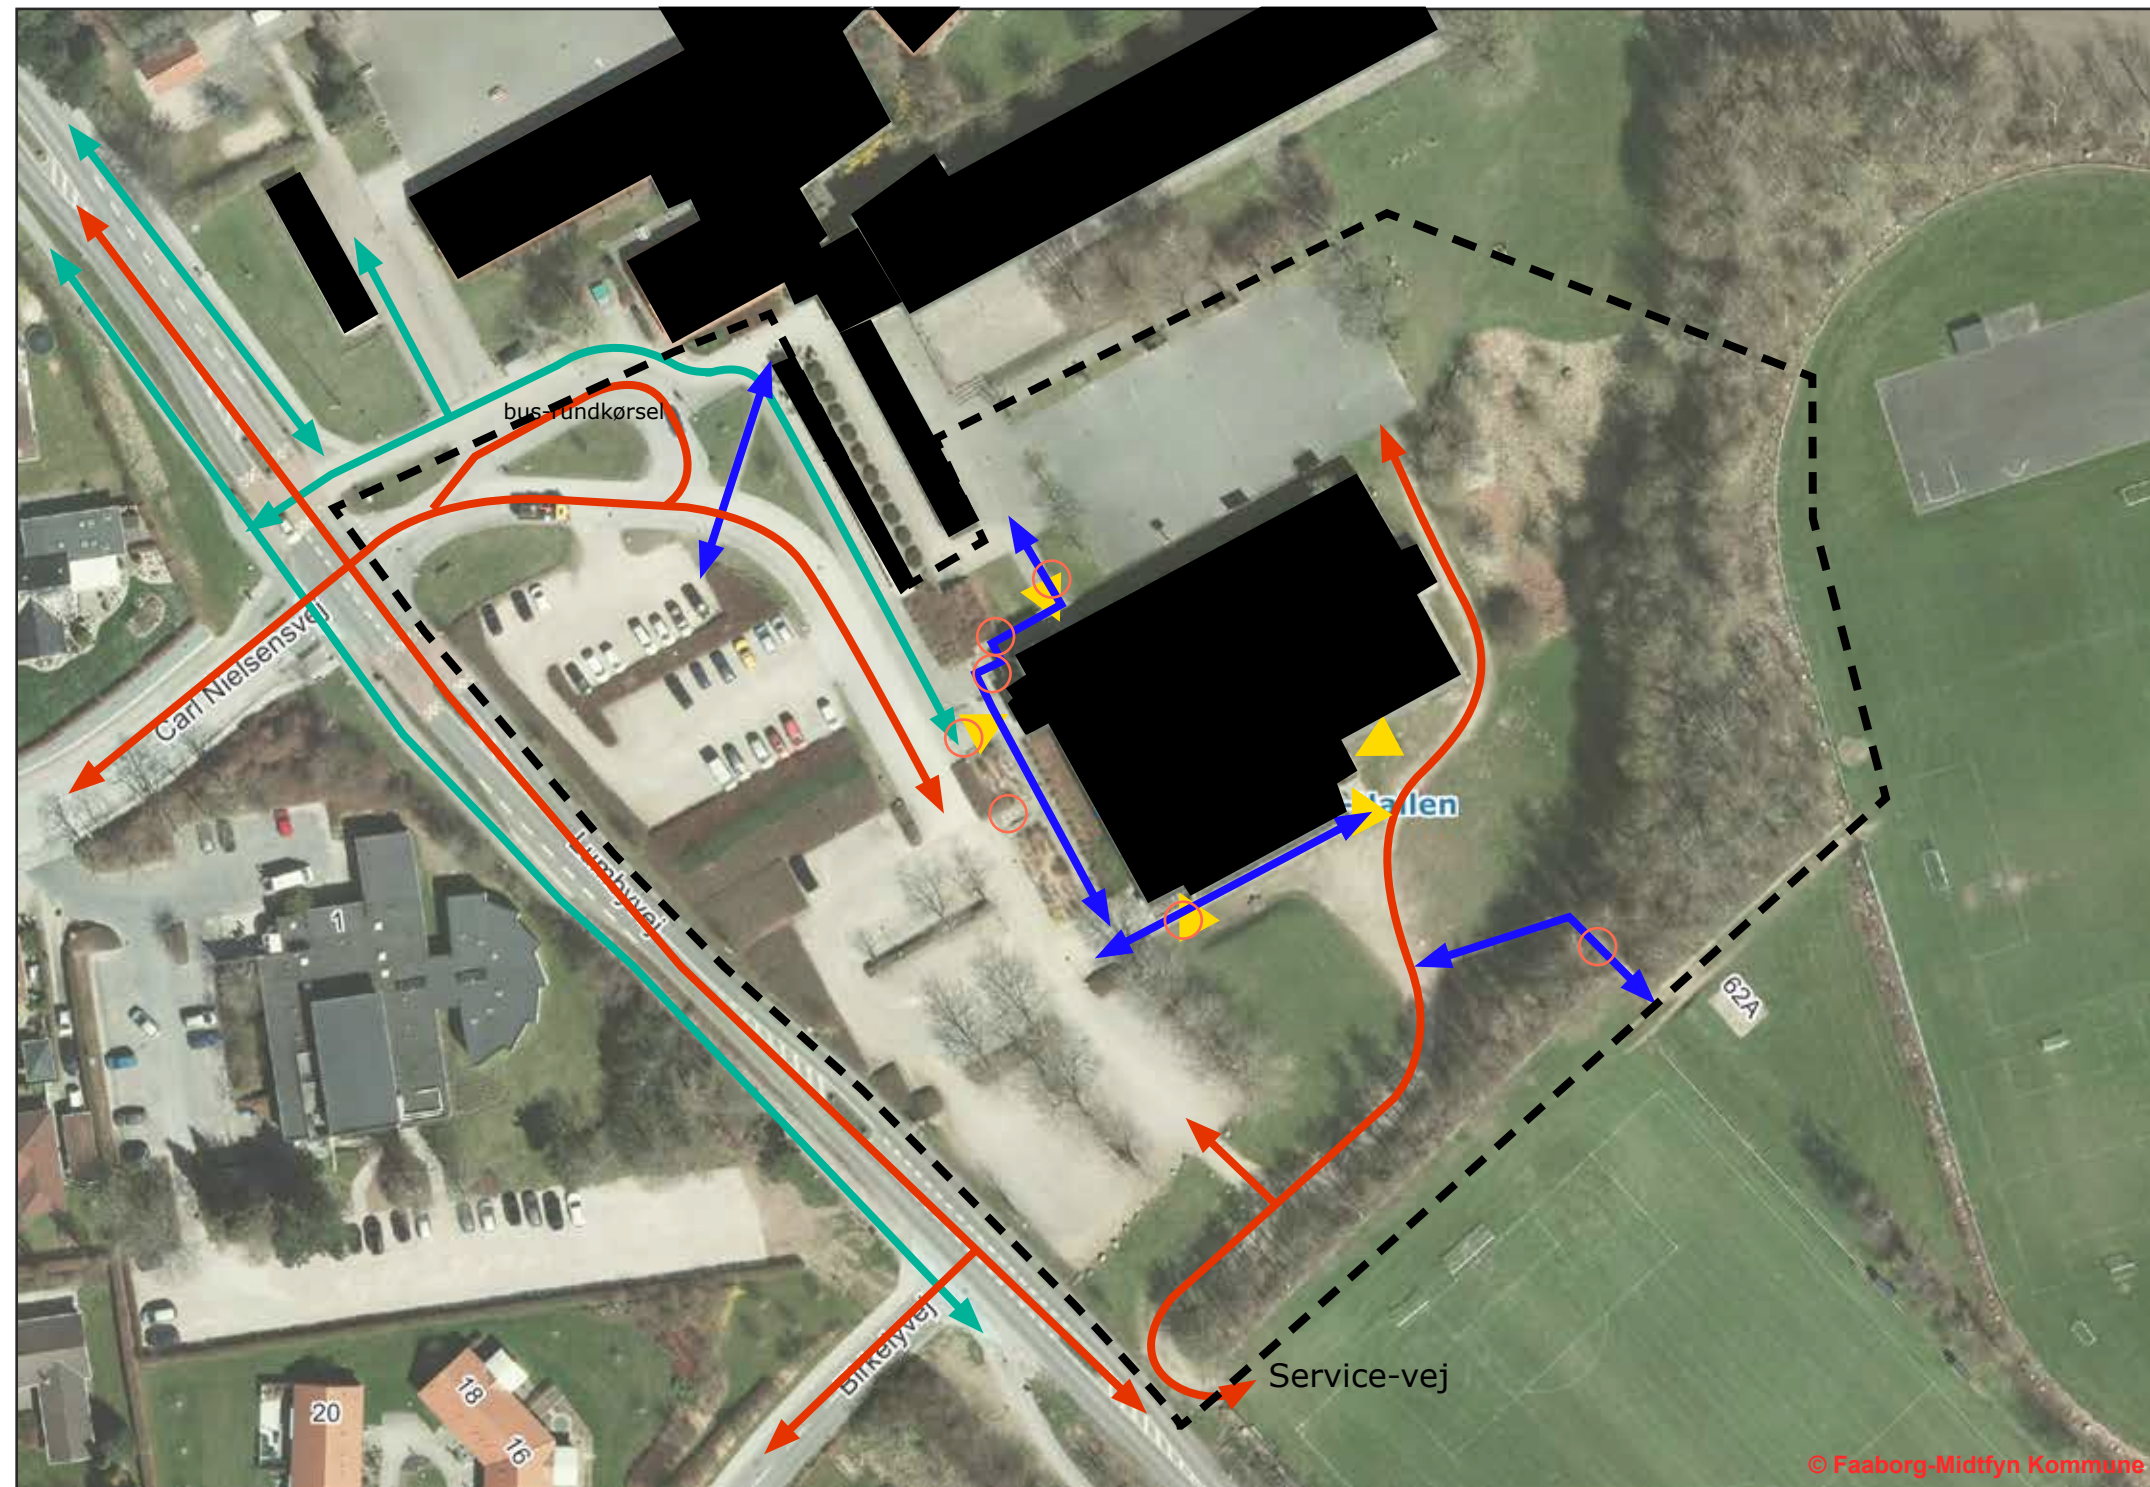


- ▶ Indgange
- Trapper og ramper i terræn
- ↔ Sti på fliser
- ↔ Cykelsti
- ↔ Veje forbeholdt køretøjer

© Faaborg-Midtfyn Kommune

1:1000

Carl Nielsen Hallen


- eksist. flader

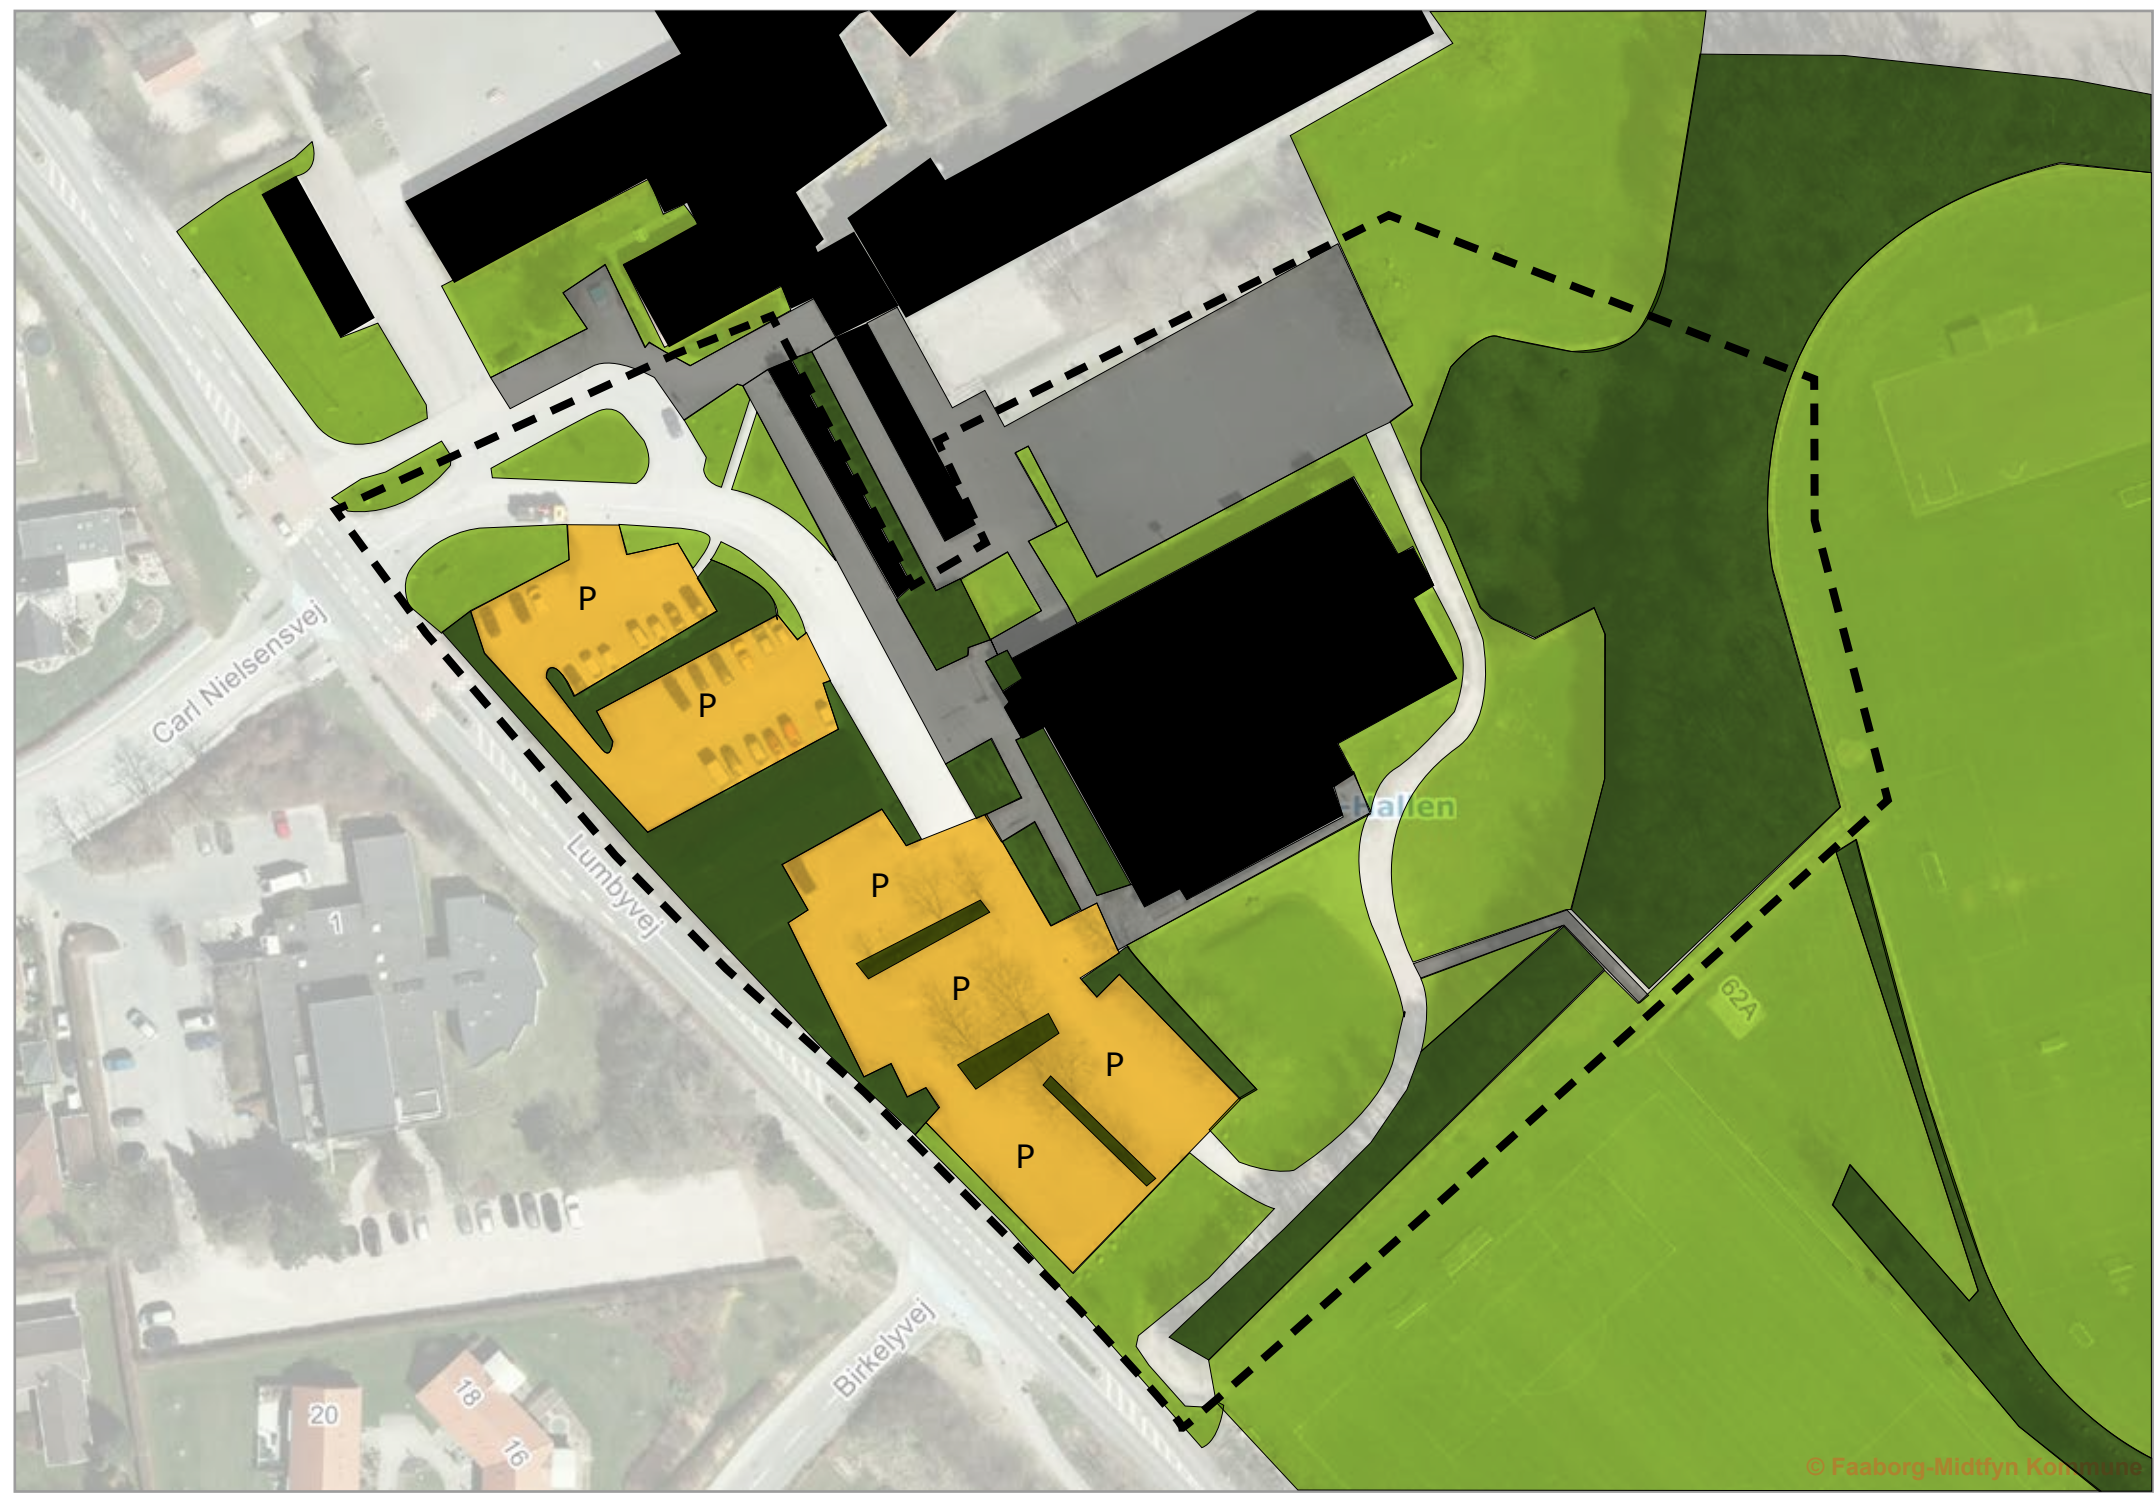

- Fast underlag
- Grus
- Budskads / træer
- Græs
- Bygning

1:1000

- eksist. kælderplan

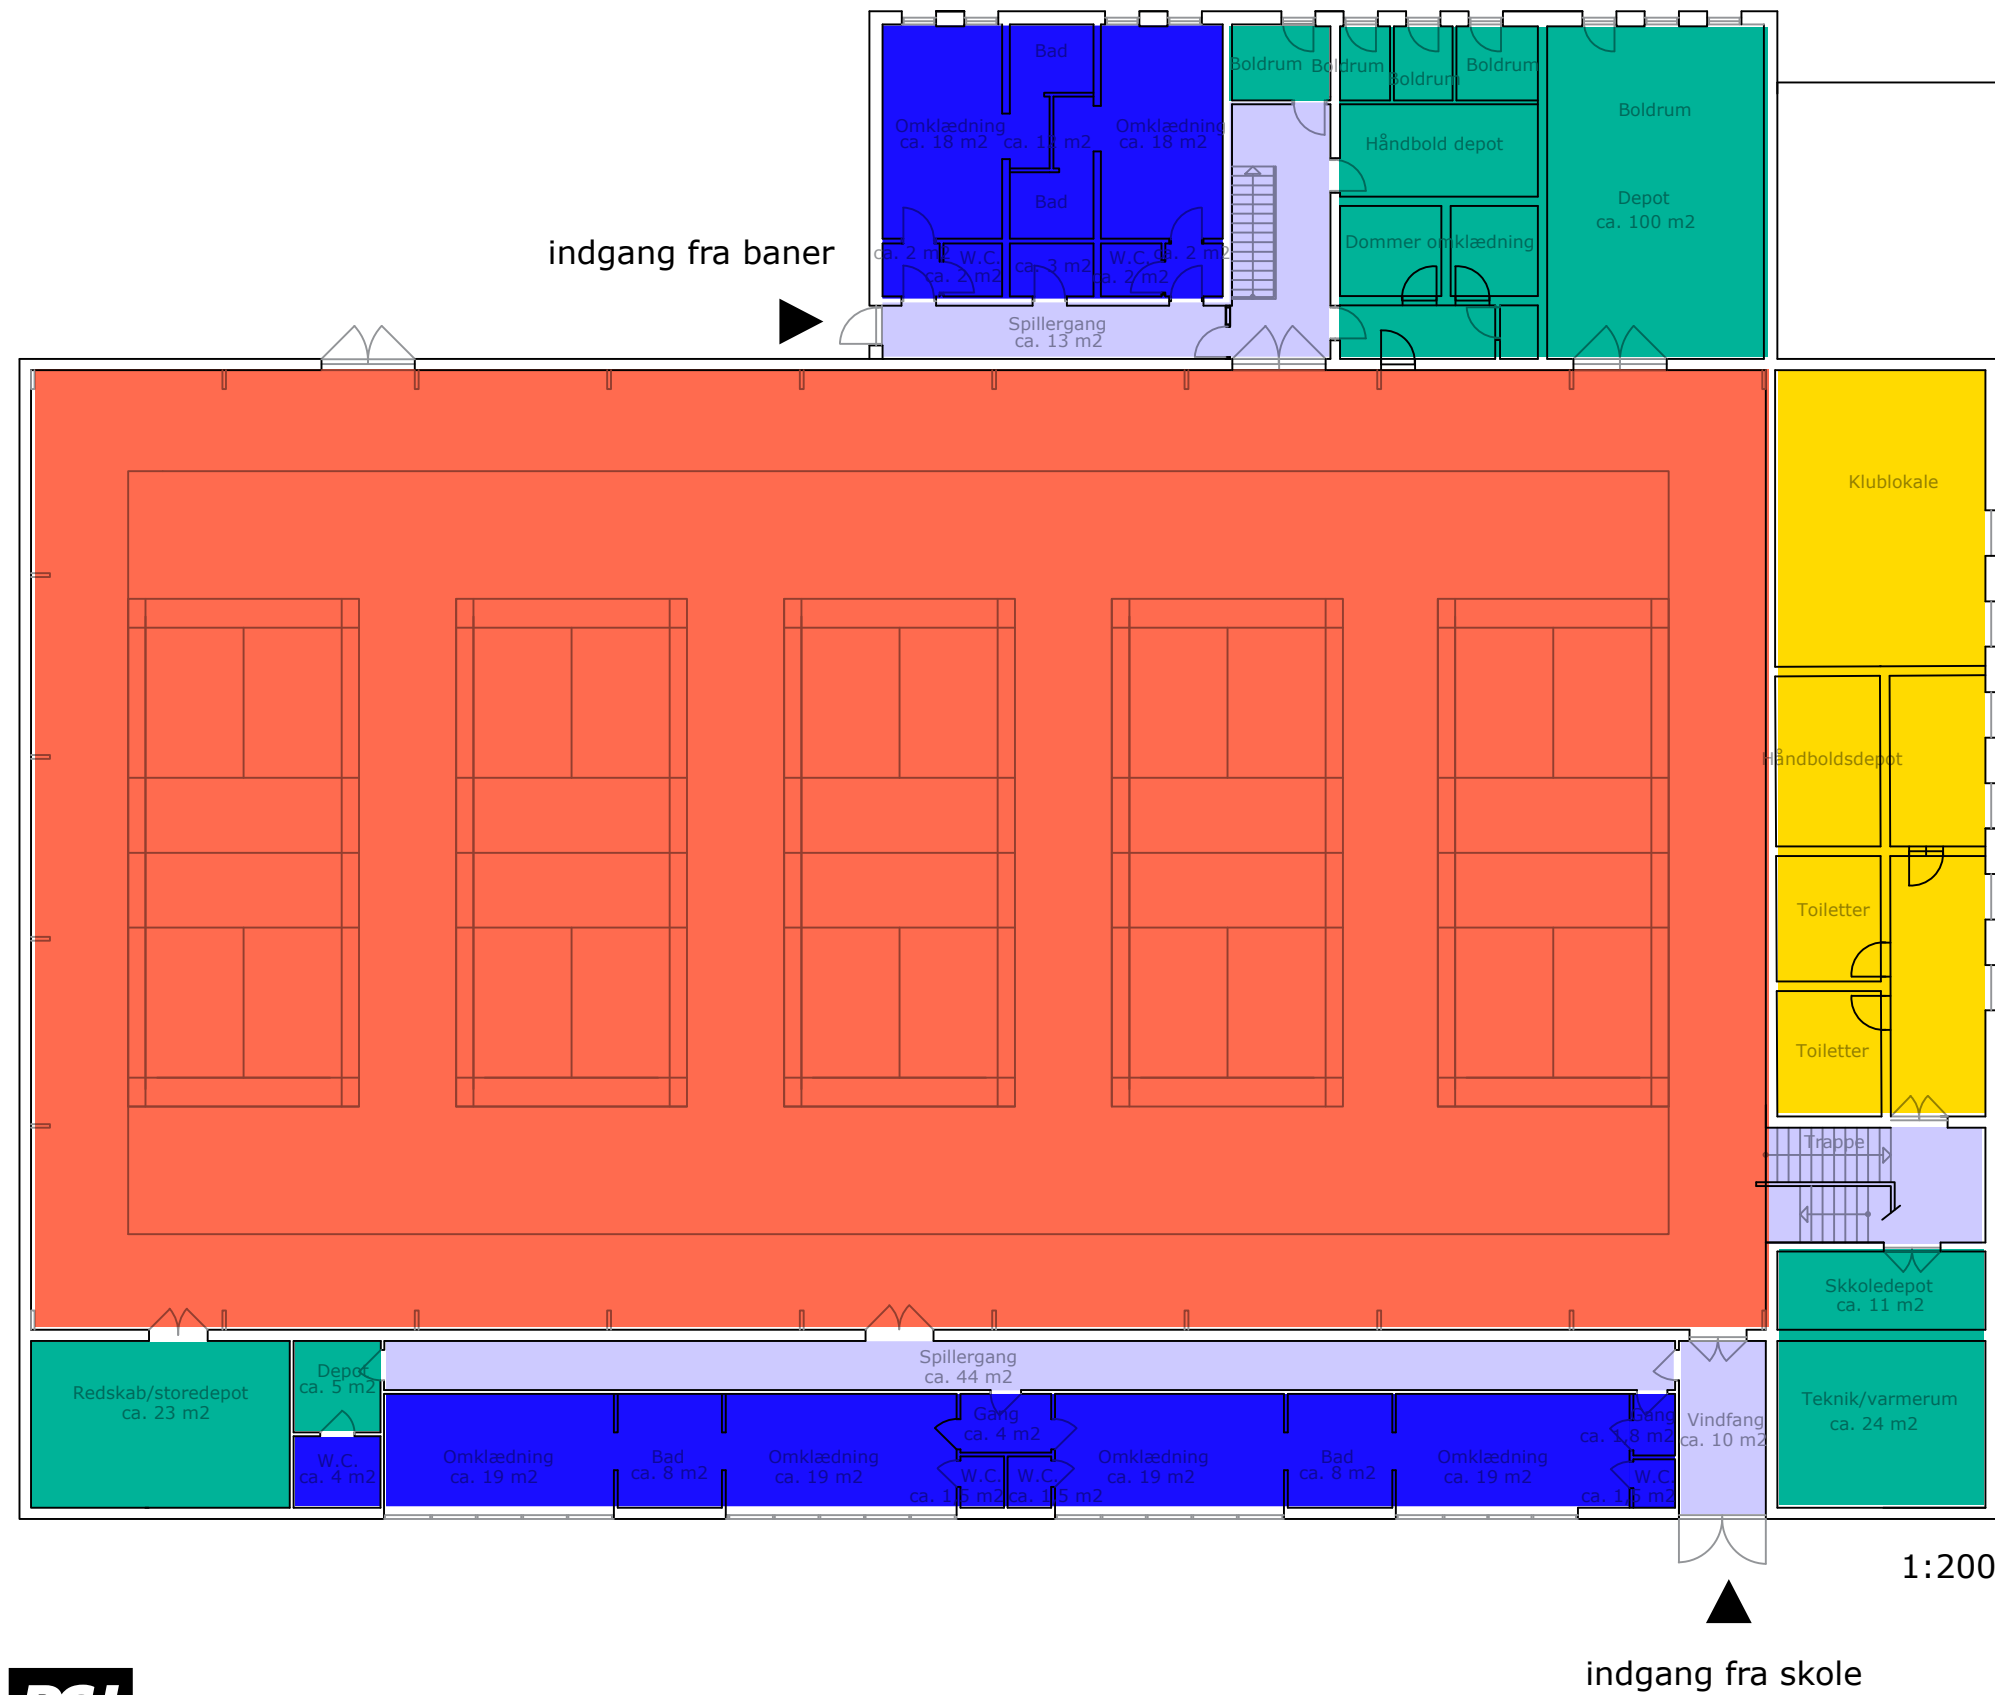

- | | |
|---|---------------------------------|
|  | Aktivitetsrum (1150 m2) |
|  | Fællesrum (109 m2) |
|  | Servicerum (165 m2) |
|  | Omklædning/toiletter (161,3 m2) |
|  | Gangareal (67 m2) |

Carl Nielsen Hallen

- eksist. stueplan



Carl Nielsen Hallen

- møde i hallen d. 11. august

Kælder

Erstatte mødelokalet og håndbolddepotet med spinninglokal.
Redningsåbning - udvidelse af vindueshul
vindueshuller ind til hal

Multibane

DBU og UNOs streetbane - 20x40 m

Cafeteria/Café

Et forslag hvor den nuværende placering bevares ønskes
Fitness i klubhuset

Køkken

OBS på størrelse af køkken og depot

Skolekøkken

Denne idé tegnes der ikke på

Parkering

Parkering fortættes tættest på skolen og indeholder en rundkørsel til afvikling
af af- og pålæsning af børn

Udearealer

Arbejde videre med oplægget
Ønsker endvidere crossfit

OK

- Ny hovedindgang
- indvendig trappe
- terrasse ud mod fællesareal og baner



Carl Nielsen Hallen

- registreringsfoto 11. august 2014

