


Carl Nielsen Hallen

Udearealer

september 2014

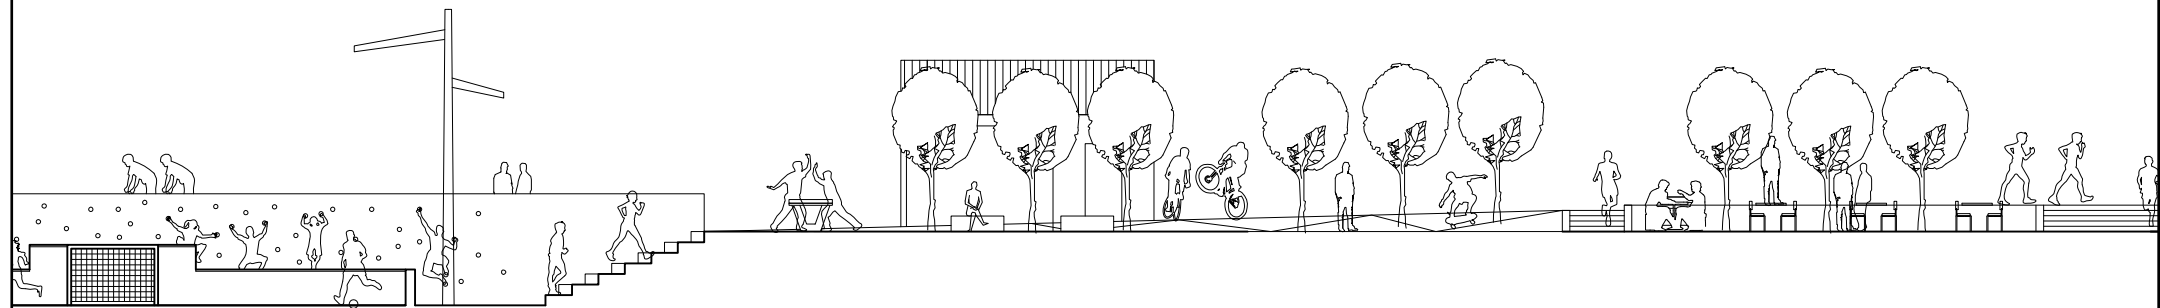


DGI

DGI Faciliteter & Lokaludvikling

DGI Faciliteter & Lokaludvikling

- Projektværksted og tegnestue

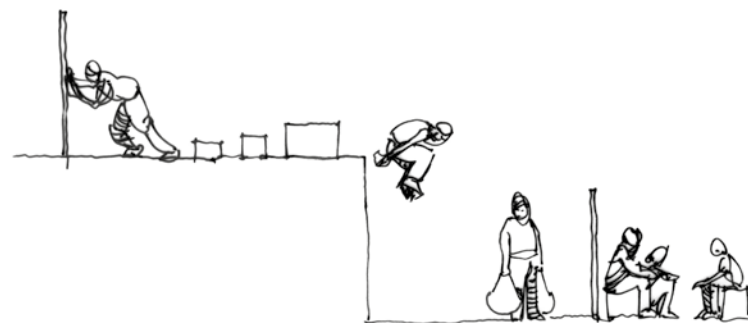

Bo Fisker
Projektleder
tegnestuen
Bo.Fisker@dgi.dk



Finn Refslund
Arkitekt MAA
Finn.Refslund@dgi.dk



Netværk
tegnestuen



Christine Vistoft
Arkitekt MAA
Christine.Vistoft@dgi.dk



Dorte Mariager
Arkitekt MAA
Netværk - tilknyttet



Praktikanter
tegnestuen



Erik Muff Reinert
Art Director
Erik.Reinert@dgi.dk



Arkitekt MAA
Netværk - tilknyttet



Studerende
tegnestuen



Marie Hundahl Erbs
Arkitekt MAA
Marie.Erbs@dgi.dk



Søren S. Bendixen
Teknisk rådgiver Skydebaner
76656711
sb@skydebaneforeningen.dk



Vollentør
tegnestuen

DGI Faciliteter & Lokaludvikling

- tegnestuen rum og retning

DGI Faciliteter & Lokaludvikling er en afdeling i DGI, som har en fælles profil med tre faglige tilgange til udvikling af tidssvarende lokalsamfund med gode faciliteter, rum og rammer til idræt, bevægelse og fællesskaber.

Udvikling og analyse af drift, organisering og aktiviteter i idrætsfaciliteter.

Udvikling af lokalsamfund og områder.


Udvikling og planlægning af fysiske rum og rammer for idræt, bevægelse og fælleskab.

Plan og udvikling.

DGI Faciliteter & Lokaludviklings tegnestue er en tværfaglig tegnestue og et projektværksted, som fysisk er placeret på DGI Karpenhøj.

Projektværkstedet og tegnestuen arbejder tværfagligt og målrettet i opgaveløsningen sammen med opdragsstilleren for at styrke idrættens fysiske rum og rammer. Tegnestuen løser opgaver både internt i DGI og overfor eksterne samarbejdspartnere, når der er tale om fysisk planlægning, analyse, design og udvikling af rum og rammer for bevægelse, idræt, friluftsliv og kultur.

- vi hjælper for at andre kan nå deres mål
- vi udfordrer for at skabe udvikling og forandring
- vi fokuserer for at opnå resultater og løsninger
- vi involverer for at skabe samarbejde og udvikling

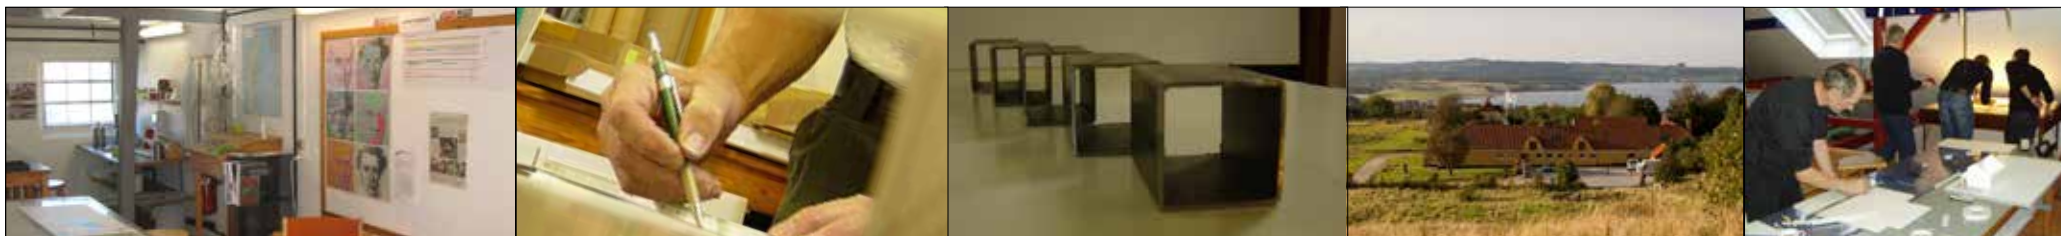

DGI Faciliteter & Lokaludvikling
Projektværksted og tegnestue
Dragsmurvej 12, 8420 Knebel

Carl Nielsen Hallen

- indledning

Udearealer til ophold, bevægelse og idræt


Dette hæfte indeholder pejlemærker og idéer til hvordan en fremtidig udnyttelse af arealerne omkring hallen kan komme til at se ud. Det er et oplæg til at ændre opfattelsen af, hvad man kan bruge de områder til, som i dag ikke bliver brugt til aktiviteter; parkeringsarealerne, ankomstarealerne og området mellem hal og fodboldbaner.

Idéen er at udendørsaktiviteterne både skal kobles tættere på bygningskroppen samt ikke mindst være et attraktivt tilbud for alle byens borgere som beskrevet i udviklingsplanen. Området bør udvikle sig til et rekreativt oplevelses- og bevægelseslandskab, hvor borgerne på tværs af køn og alder kan udfolde sig fysisk gennem leg, bevægelse og idræt. Samtidig opfordrer området til forskellige former for socialt samvær. Her bør være forskellige rum til bevægelse som både det selv-organiserede og organiserede liv kan bruge.

Planerne tager udgangspunkt i dels Jeres udviklingsplan og dels i tilbagemeldingerne undervejs i processen.

De overordnede pejlemærker for projektet er:

- **Sammenhæng mellem skole, hal og fodboldbaner**
- **Fortætning af aktivitetsmuligheder omkring hallen**
- **Fleksibel brug af arealer**

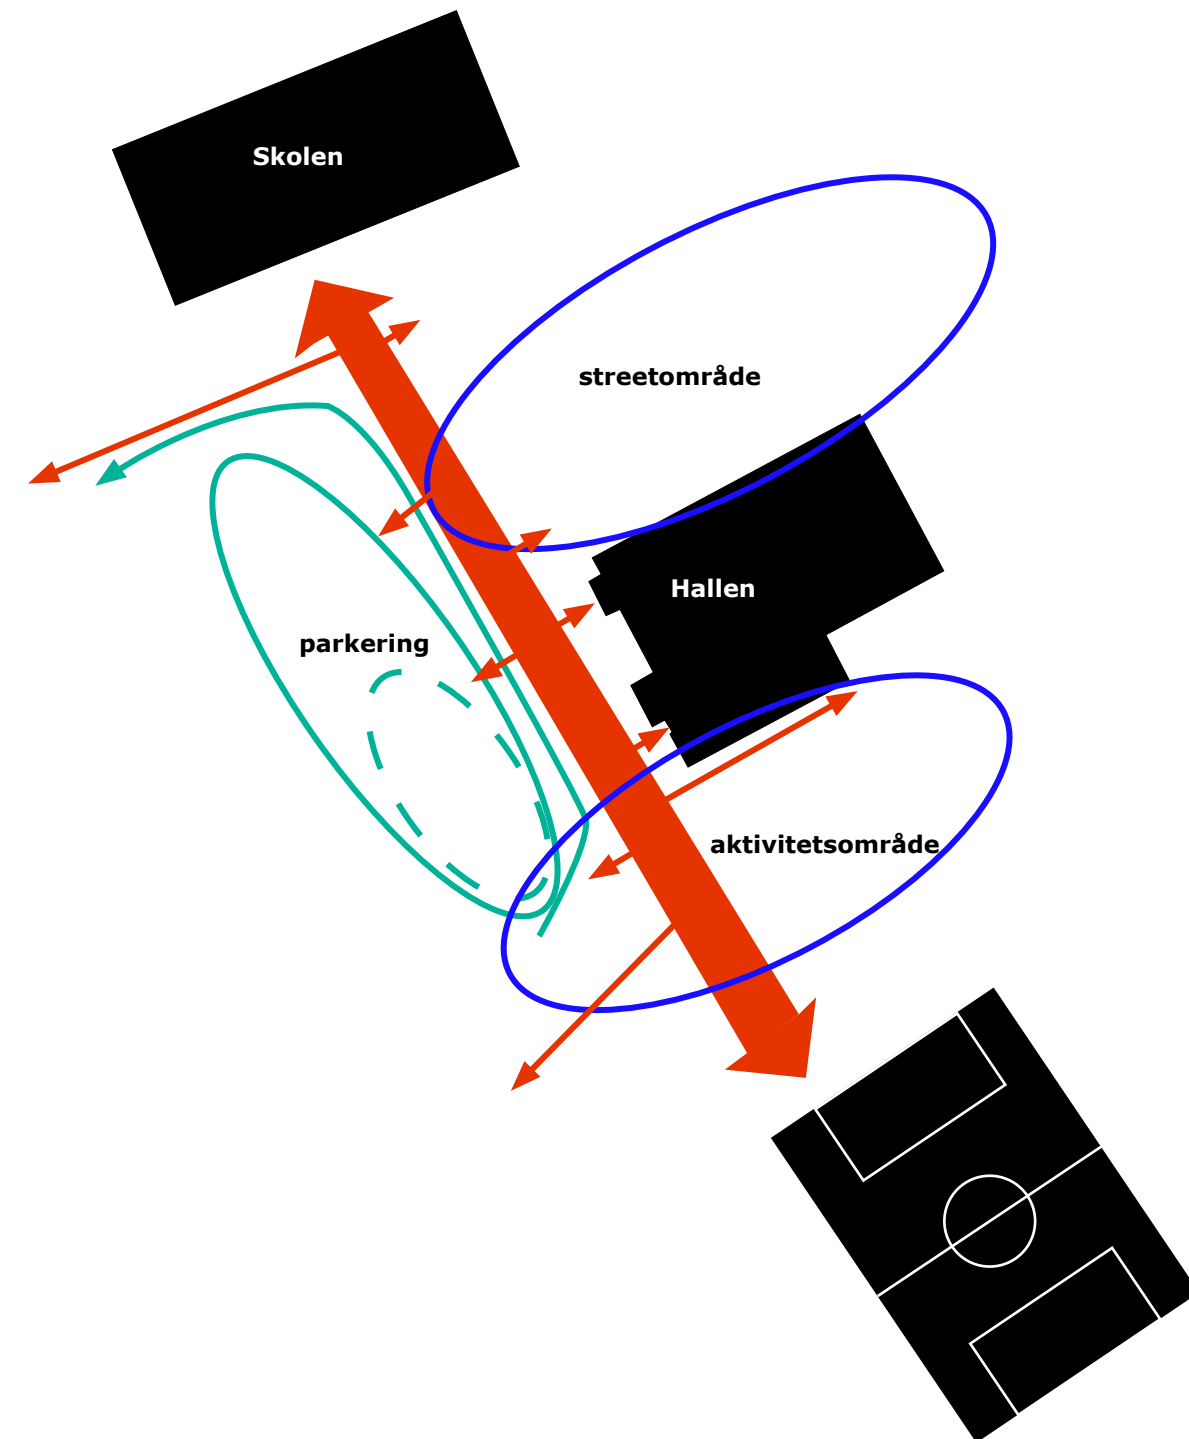


Fremtidige forhold

- situationsplan



Fremtidige forhold

- områder

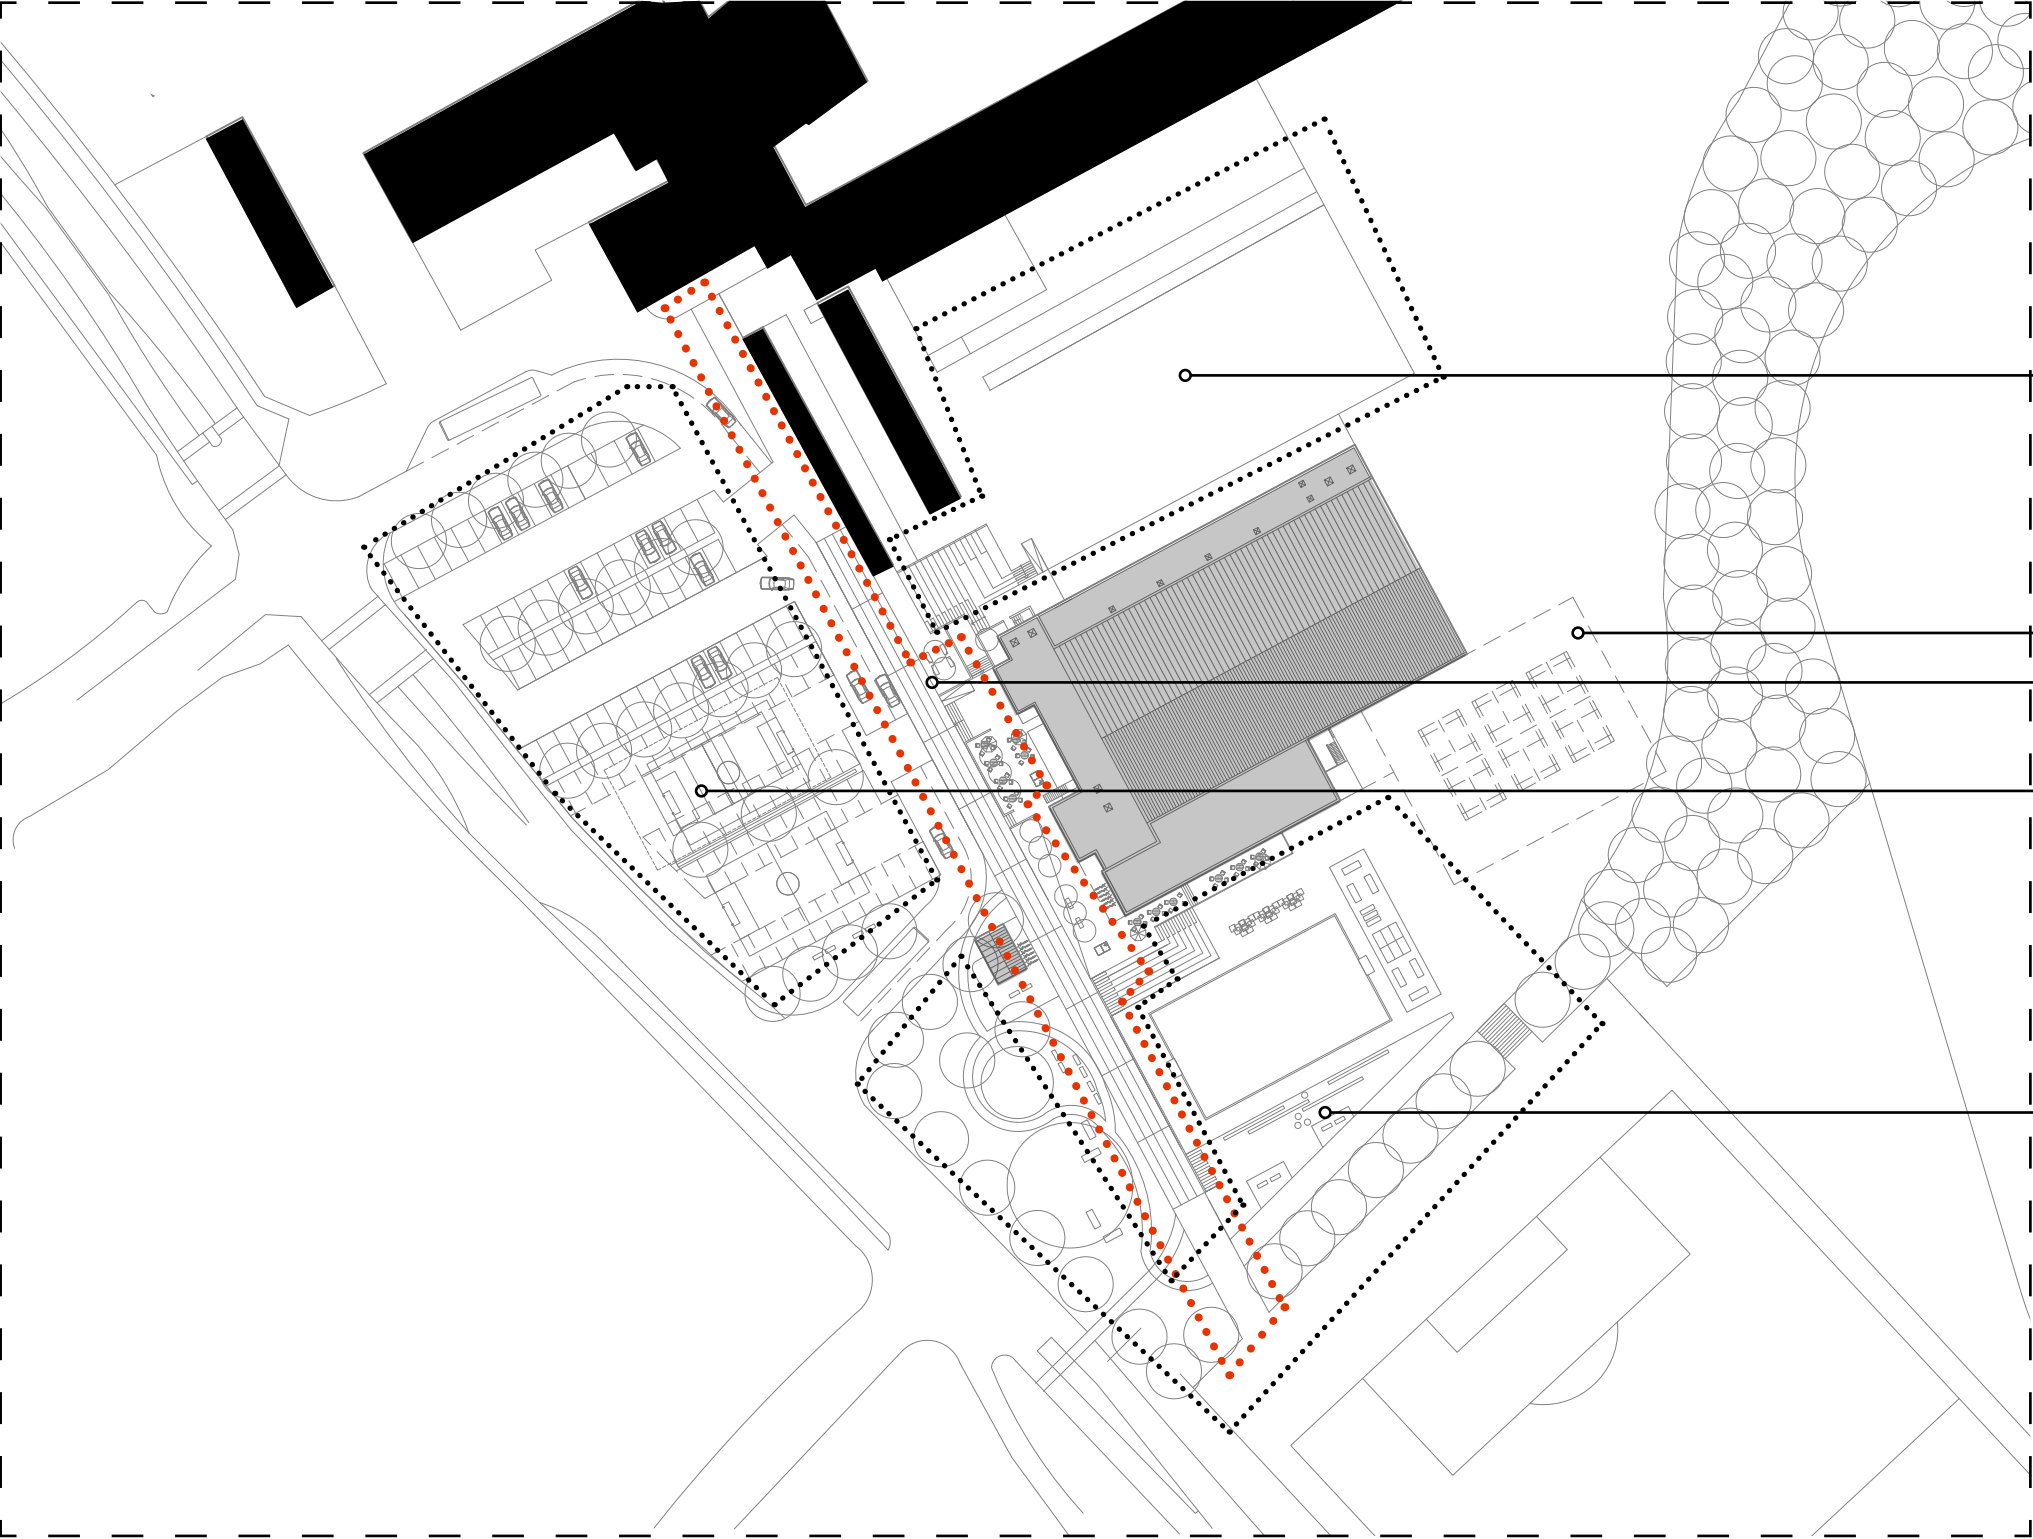

Streetområde
Opgradering af eksisterende asfaltflade. Trappeanlæg åbner op mod bevægelsesgaden

Byggefelt / aktivitetsflade
Mulig placering af ny multihal. Indtil da et aktivitetsområde

Bevægelsesgade
Den aktive forbindelse mellem skole, hal og fodboldarelaer


Parkering / aktivitetsflade
Hverdags parkering og fleksibelt parkeringsareal der også kan benyttes til aktiviteter

Aktivitets- og træningslandskab
Område til et mangfoldigt bevægelsesliv

1:1000

Fremtidige forhold

- forbindelser

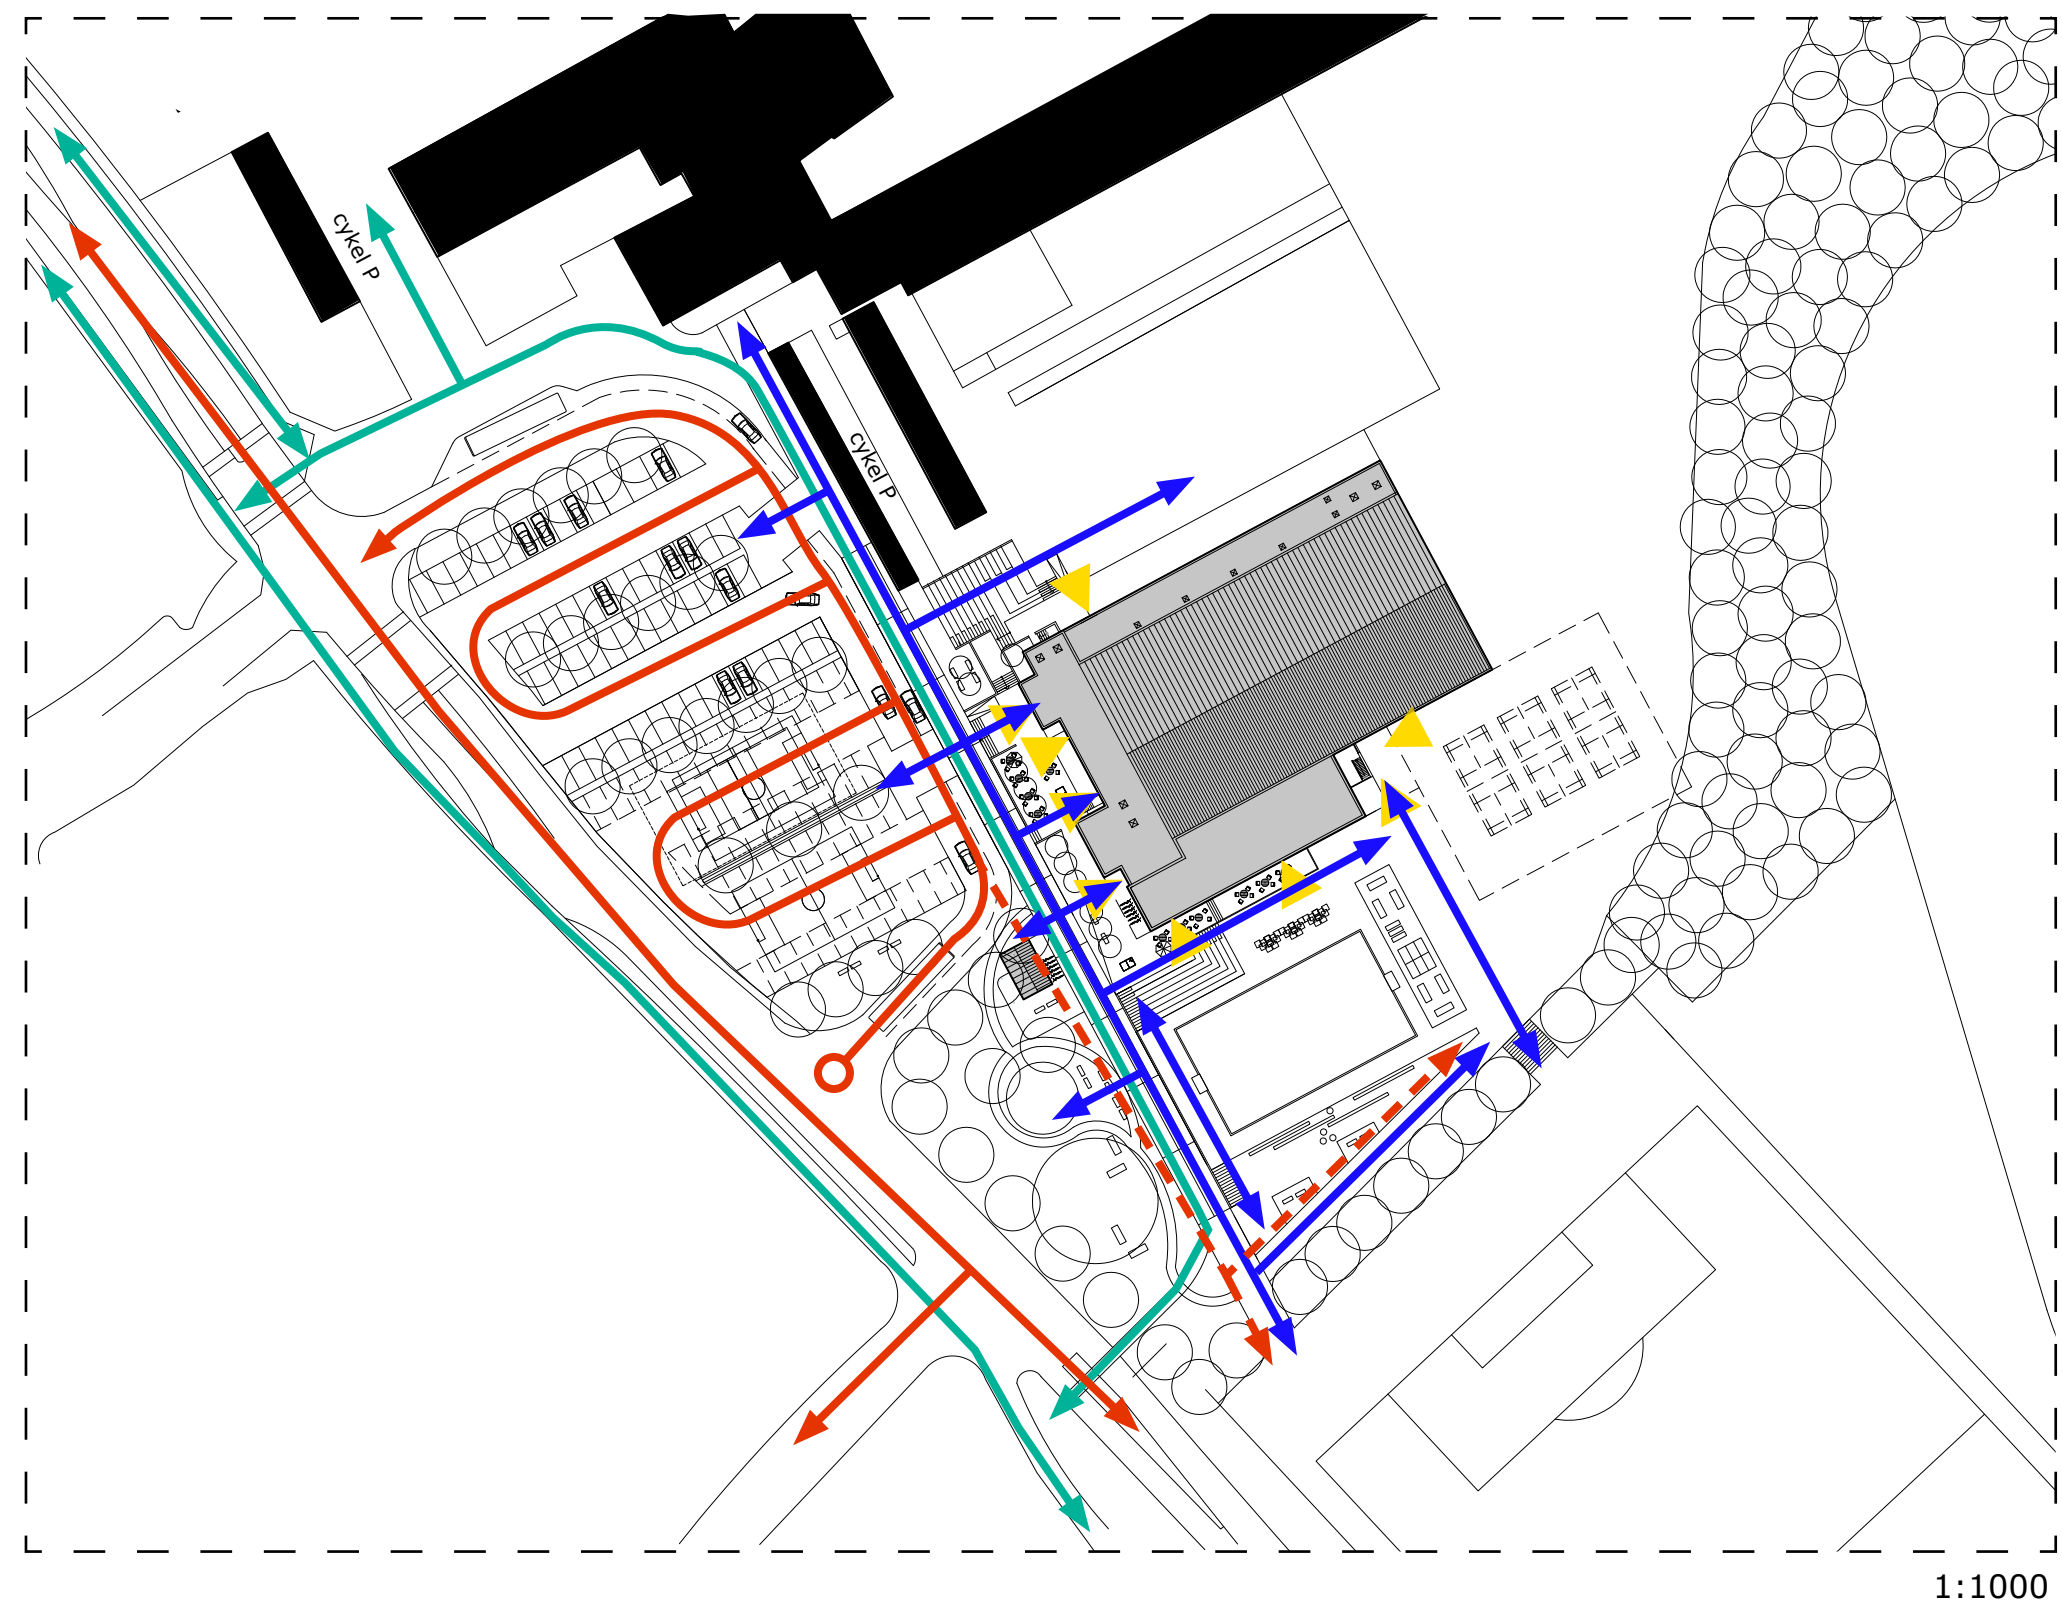

- Indgange
- Gående
- Cykelsti
- Veje forbeholdt køretøjer
- Servicevej

Fremtidige forhold

- flader



- Fast underlag
- Grus (1670 m2)
- Hække / træer
- Græs
- Bygning
- Gummi-asfalt (2000 m2)

1:1000

Fremtidige forhold

- beplantning



1:1000

-  Eksist. træer
-  Nye træer
-  Ny lav hæk

Bepantning

Parkeringsarealet og bevægelseparken er skærmet mod Lumbyvej med en lav hæk, der dog stadig giver mulighed for indkig til Hallen og de nye aktivitets-områder.


På parkeringsarealet skilles parkeringsbåsene ad med en række store træer, der også giver mulighed for indkig til Hallens område.

En række solitære træer skaber rum og miljø omkring bevægelseparken. Foran hallens facade, langs med bevægelsegaden, placeres en række små opstammede træer.

Under træerne mod fodboldbanen fjernes bevoksningen for at skabe visuel forbindelse mellem fodboldbane og aktivitetsområderne

Delområde 1

- parkering, ankomst og indgange

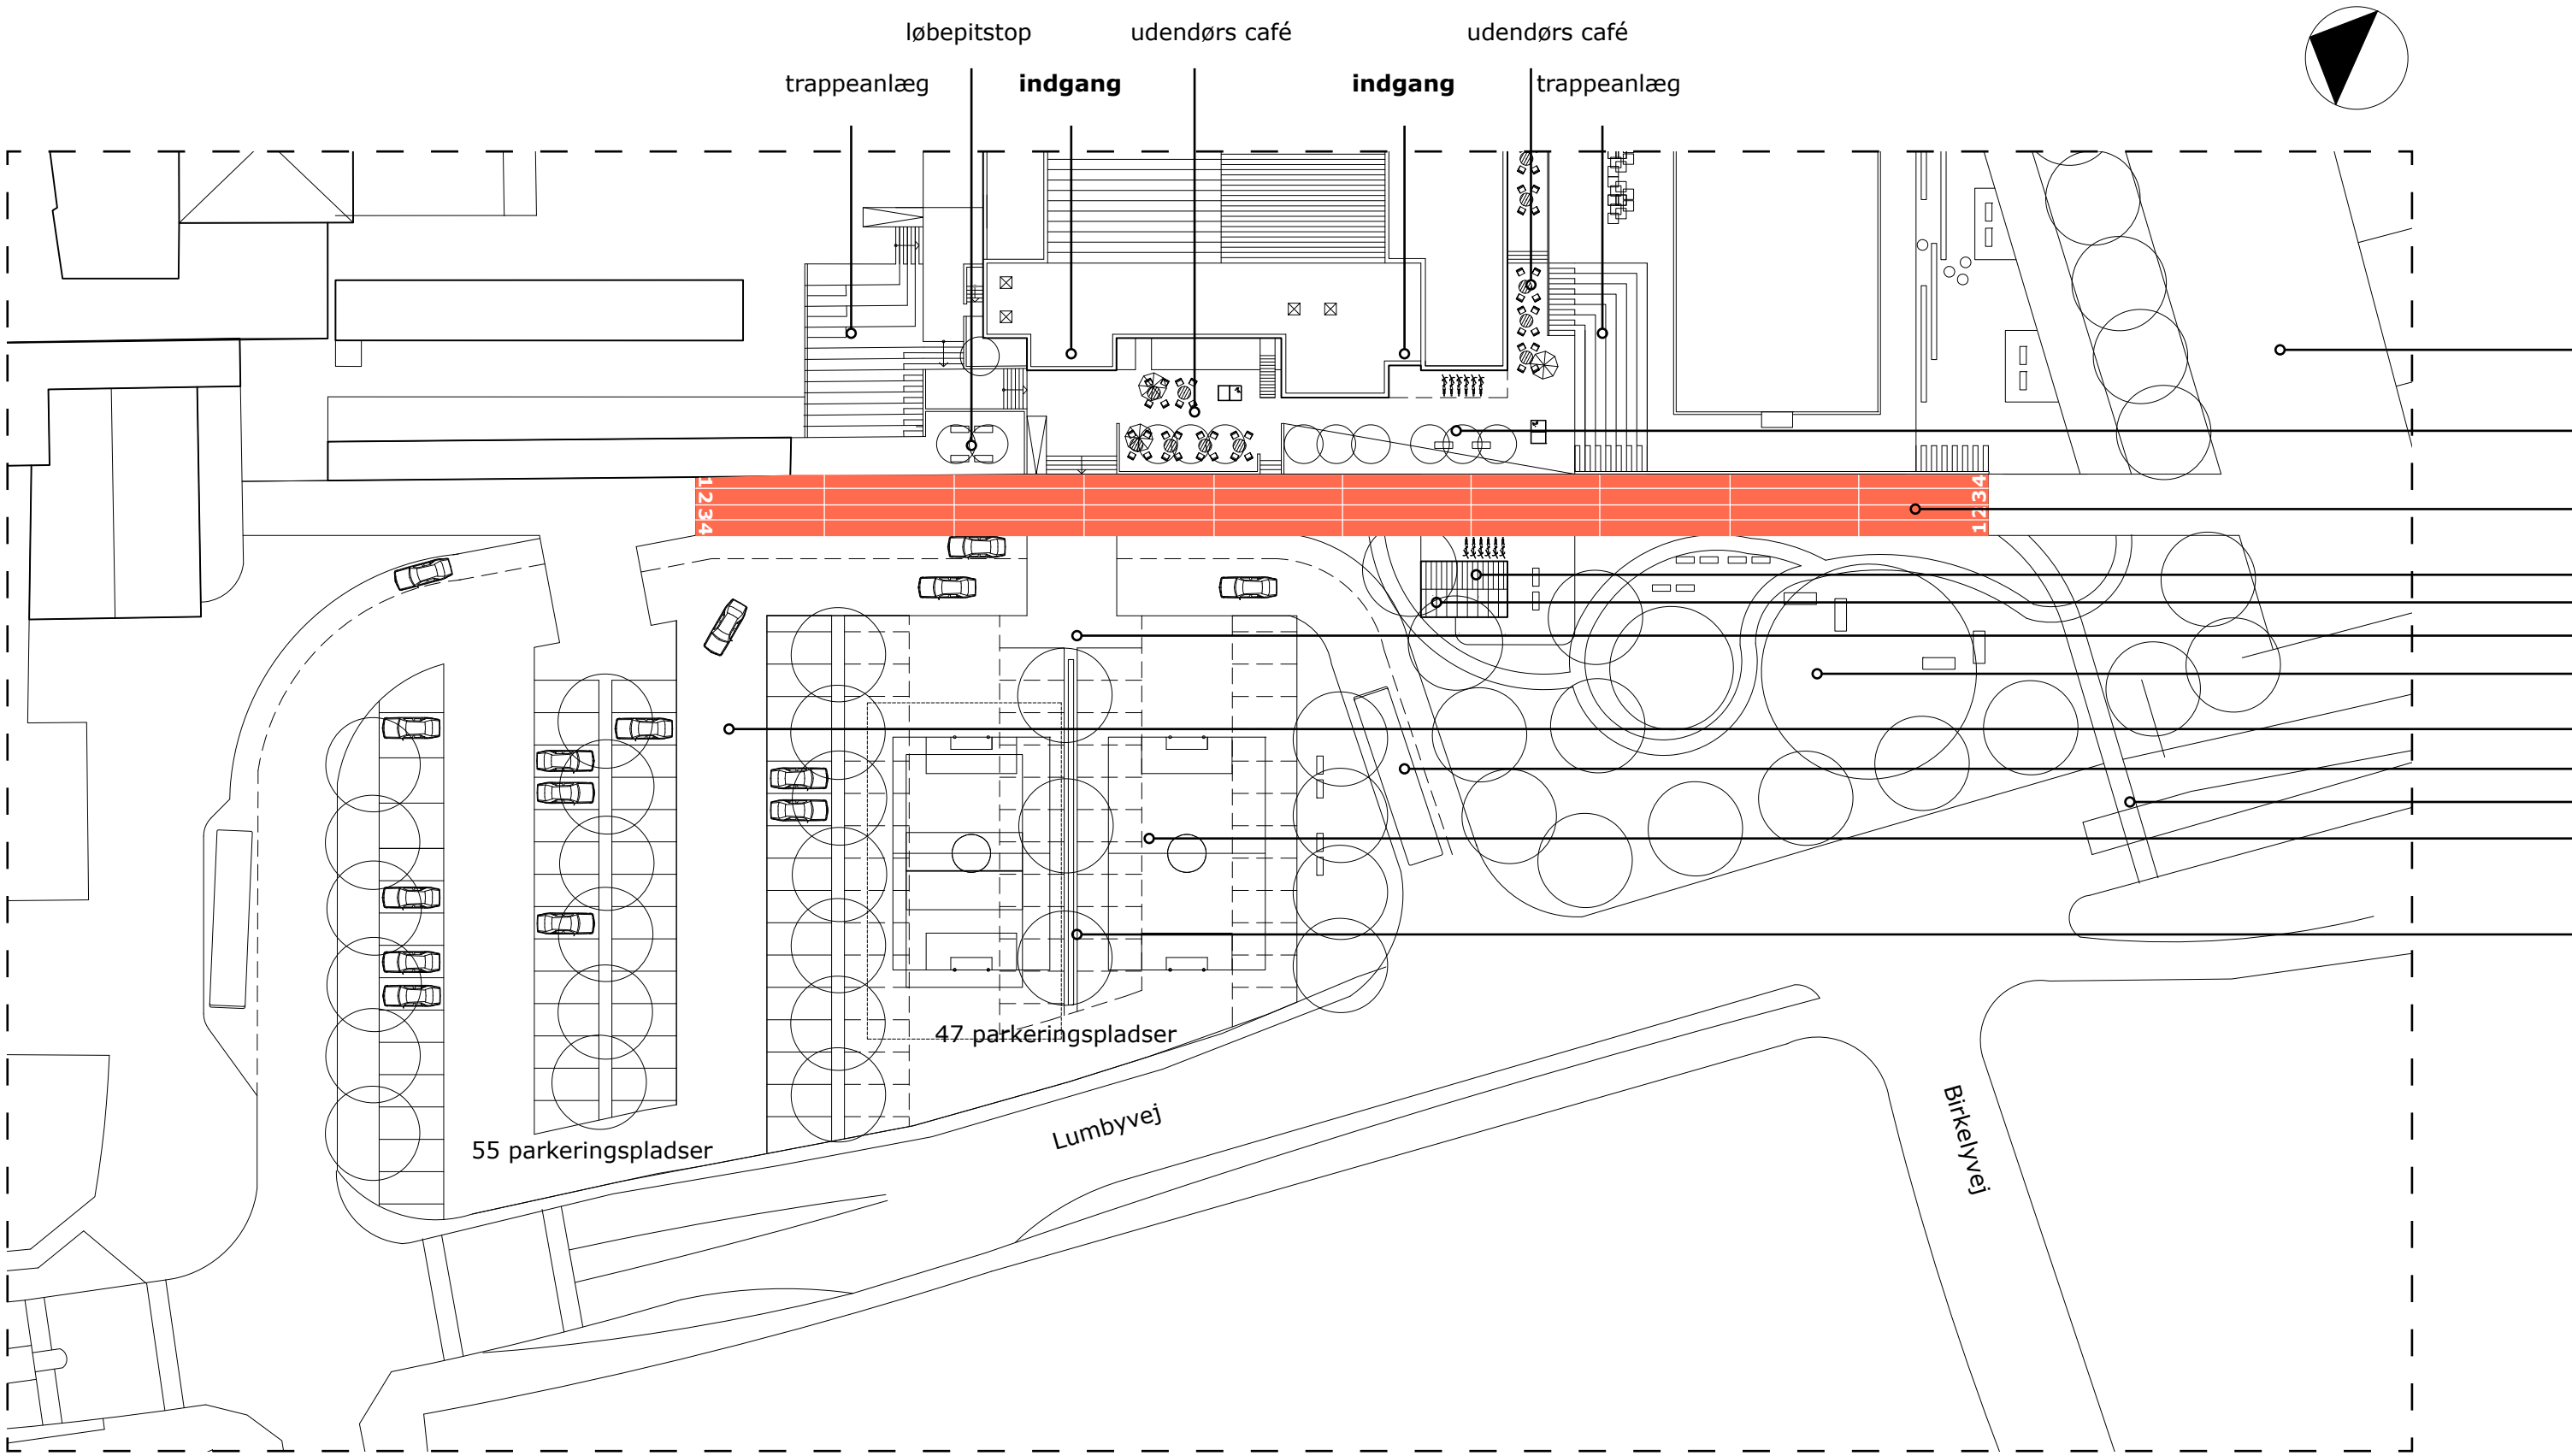

1:500

Delområde 1

- parkering, ankomst og indgange

	fodboldbane
	ankomsttorv
	bevægelsesgade
	cykelpitstop
	affaldsskur
	fodgængerovergang / chikane
	bevægelsespark
	hverdagsparkering
	ensrettet vej med på- og afsætningsspor
	cykelsti
	fleksibel parkering på grusunderlag
	boldvægge

Parkering

Der etableres en ensrettet vejføring ind til hallen og skolen fra Lumbyvej inspireret af kommunens forslag. Langs med vejen løber et af- og påsætningsspor, der muliggør at biler og busser kan trække ind til siden og stoppe kortvarigt for af- og pålæsning.

Parkerings-arealerne er delt i to områder med hver sin indkørsel. Området tættest på skolen er en hverdagsparkering, der altid vil være tilgængelig for parkering. Det andet område ses også som et aktivitetsområde på de dage og på de tidspunkter, hvor der ikke er brug for parkeringspladserne. Underlaget er parkgrus, der udover bilkørsel også kan benyttes til petanque og til boldspil som fodbold og tennis. Mellem rækkerne af parkering etableres en boldvæg, der kan tages i brug, når bilerne ikke parkeres her. Derudover kan arealet også benyttes til markedsplads. Der etableres to tydelige fodgængerovergange fra parkeringsområderne til bevægelsesgaden.

Der er 102 p-pladser i alt (+ af- og pålæsningspladser) - mod kommunens 115 pladser.

Bevægelsesgade

Bevægelsesgaden binder skolen, hallen og fodboldbanerne fysisk sammen og skal ses som en gade der giver adgang til aktivitets"butikker" på begge sider. Her færdes både gående, løbende, cyklende og skatende børn og voksne. Forholdende for cyklisterne forbedres med en cykelovergang over Lumbyvej i den sydligst ende af projekt-området.

100 meter banen er en del af bevægelsesgaden. Desuden er løbepitstop og cykelpitstop knyttet til gaden, der er adgang til streetområdet med et stort trappeanlæg og der er adgang til aktivitesområder på begge sider.



Indgange

Foran hallen etableres en udendørs café, der er i forbindelse med den indendørs café. Omkring den nye indgang etableres et ankomsttorv med siddepladser og bordtennisbord. På den anden side af bevægelsesgaden etableres her et affaldsskur i forlængelse af cykelpitstoppet.



Delområde 2

- streetområde, trappeanlæg

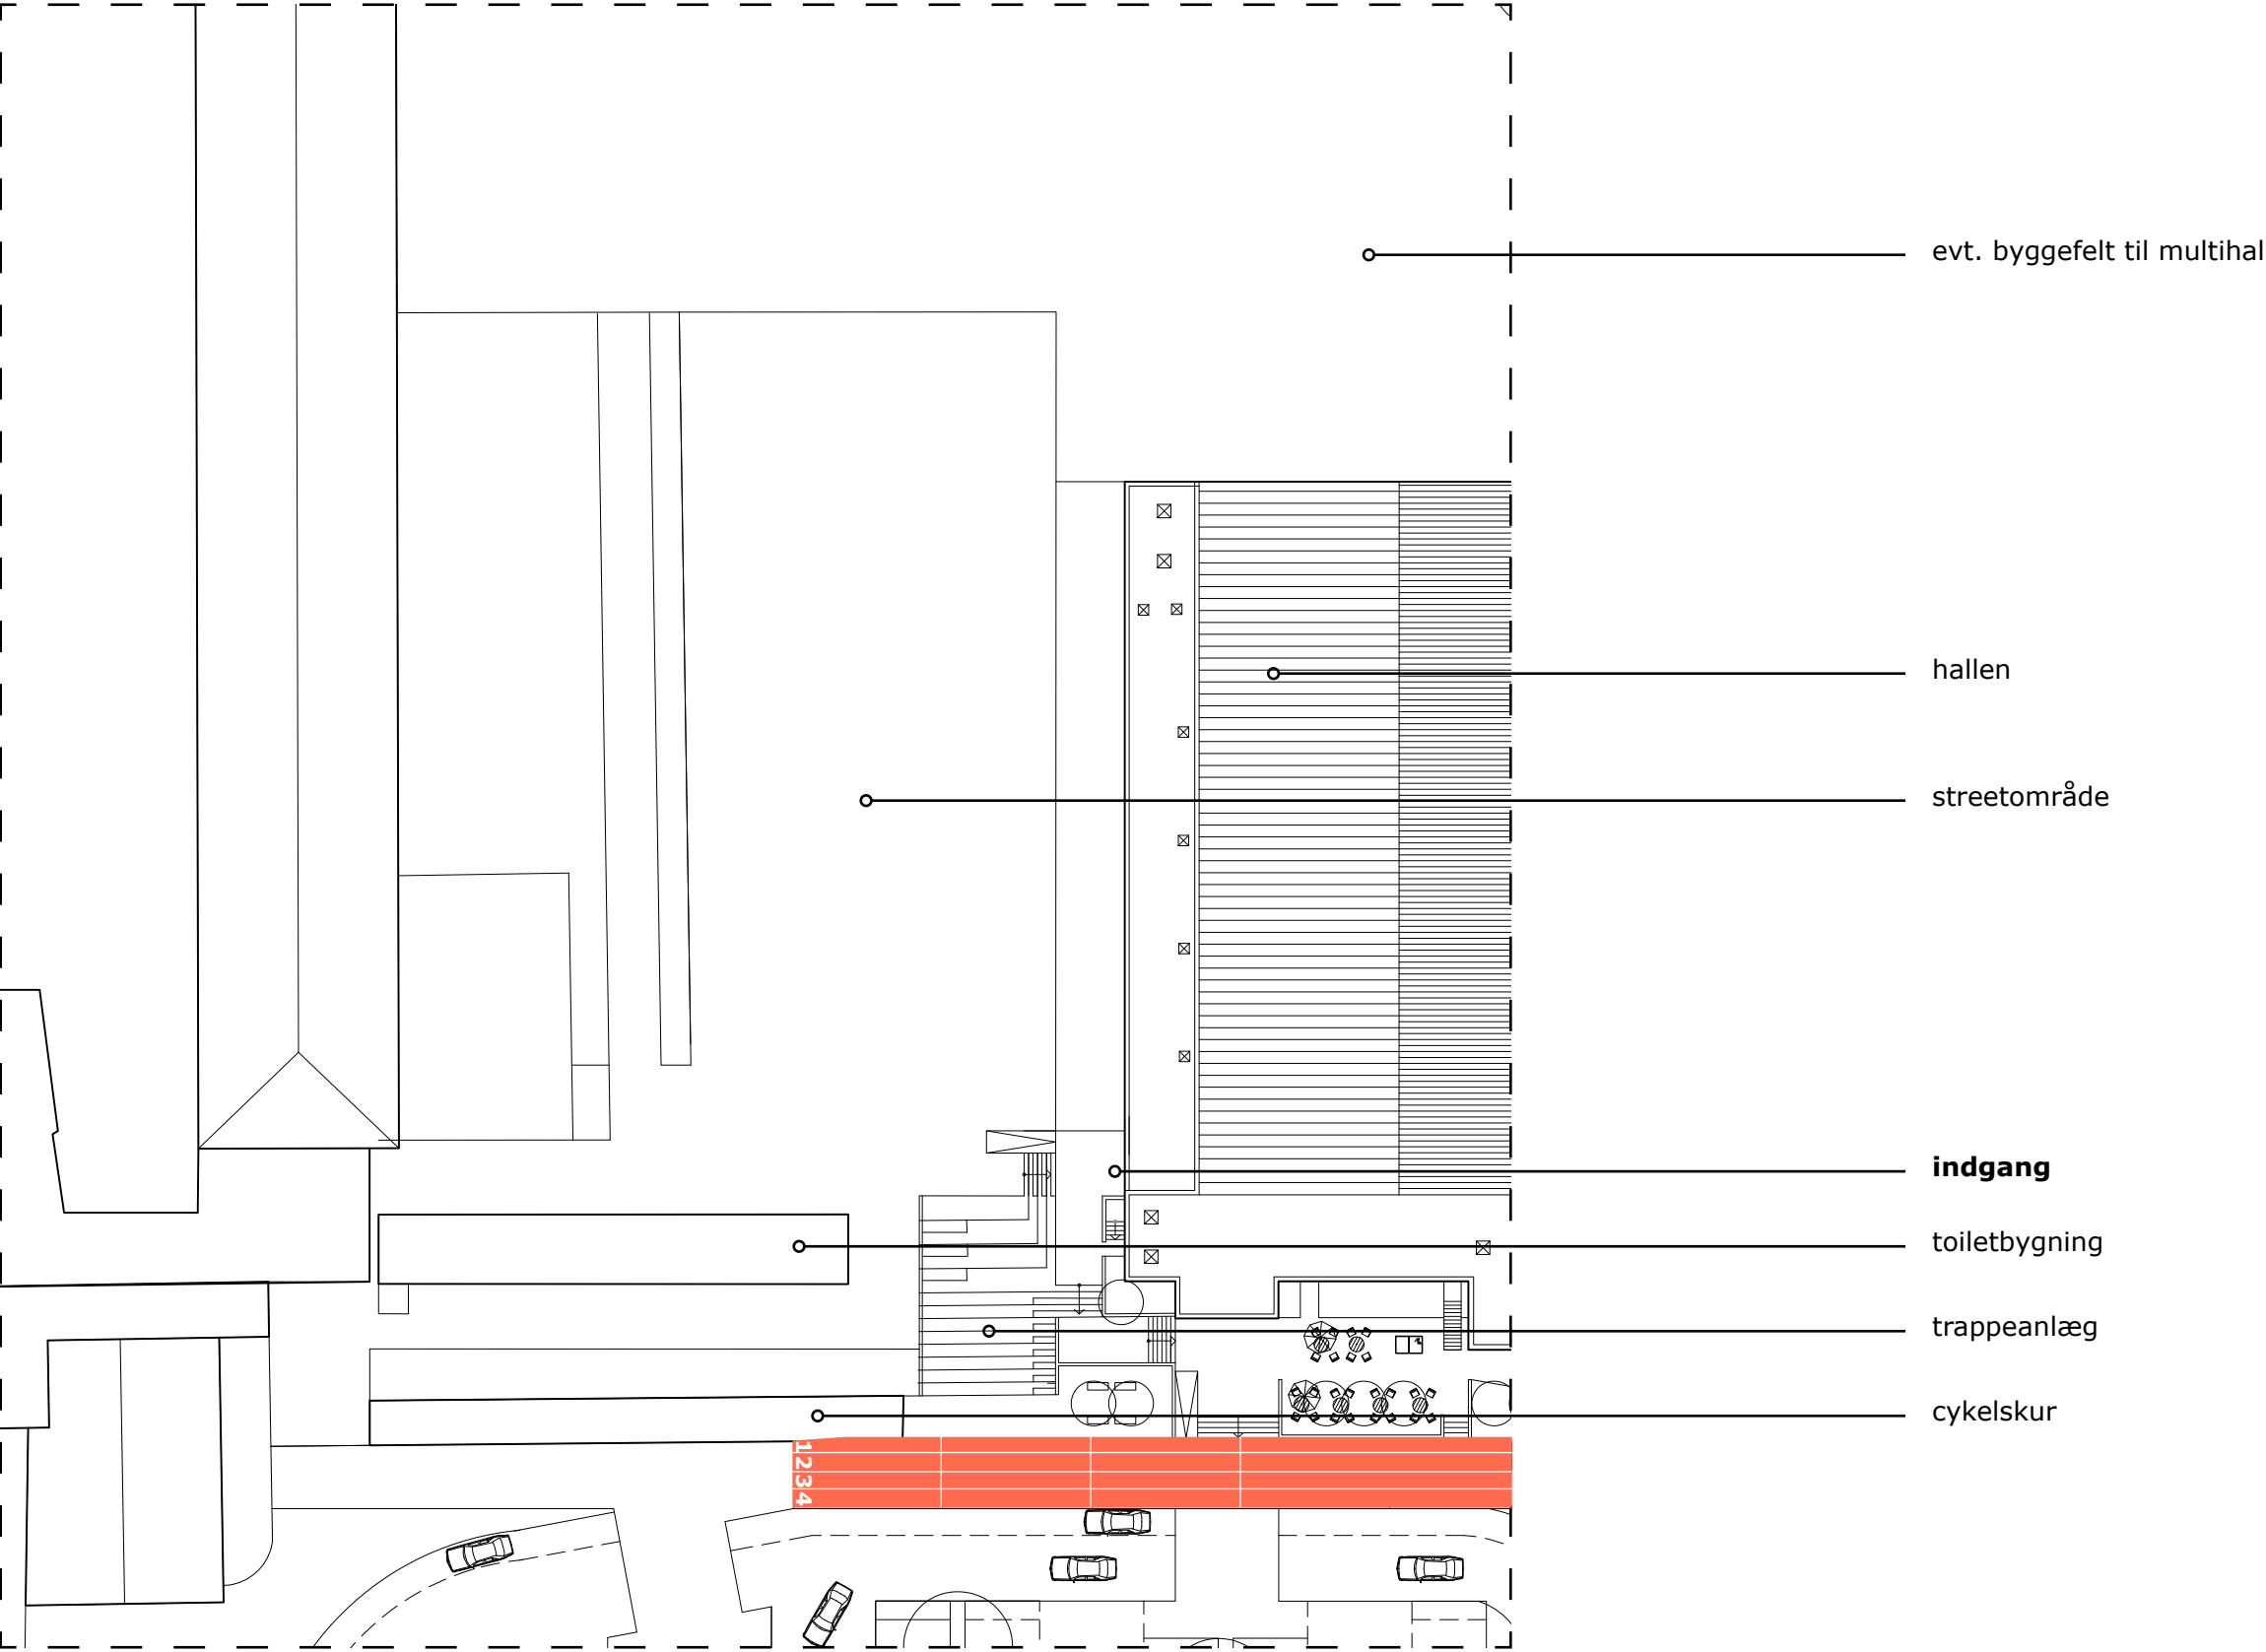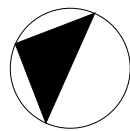

1:500

Delområde 2

- streetområde, trappeanlæg

Streetområde

Den eksisterende skolegård med asfalt, der ligger mellem skolen og hallen, opgraderes til et streetområde, der indeholder elementer til skatere, basketball, trickscykler, rulleskøjter osv.

Asfalten streges op med baner til basketball og med streger, der kan bruges til leg med hjul. Her skal være mulighed for at stille flytbare elementer op som ramper, plinte, evt. en scene osv. Her tilføres lysmaster og evt. lydanlæg, der vil gøre streetområdet attraktivt også om aftenen.

Trappeanlæg



For at få streetområdet til at hænge bedre sammen med de øvrige områder rundt om hallen etableres et trappeanlæg, der dels fungerer som tilskuerpladser og dels som et trænings- og legemøbel.

Den visuelle forbindelse mellem bevægelsesgaden og streetområdet er essentiel i bestræbelserne på at fortætte aktiviteterne. Når man kan se der er liv, får man selv lyst til at hænge ud her.



Delområde 3

- bevægelsespark, aktivitetsområde, byggefelter

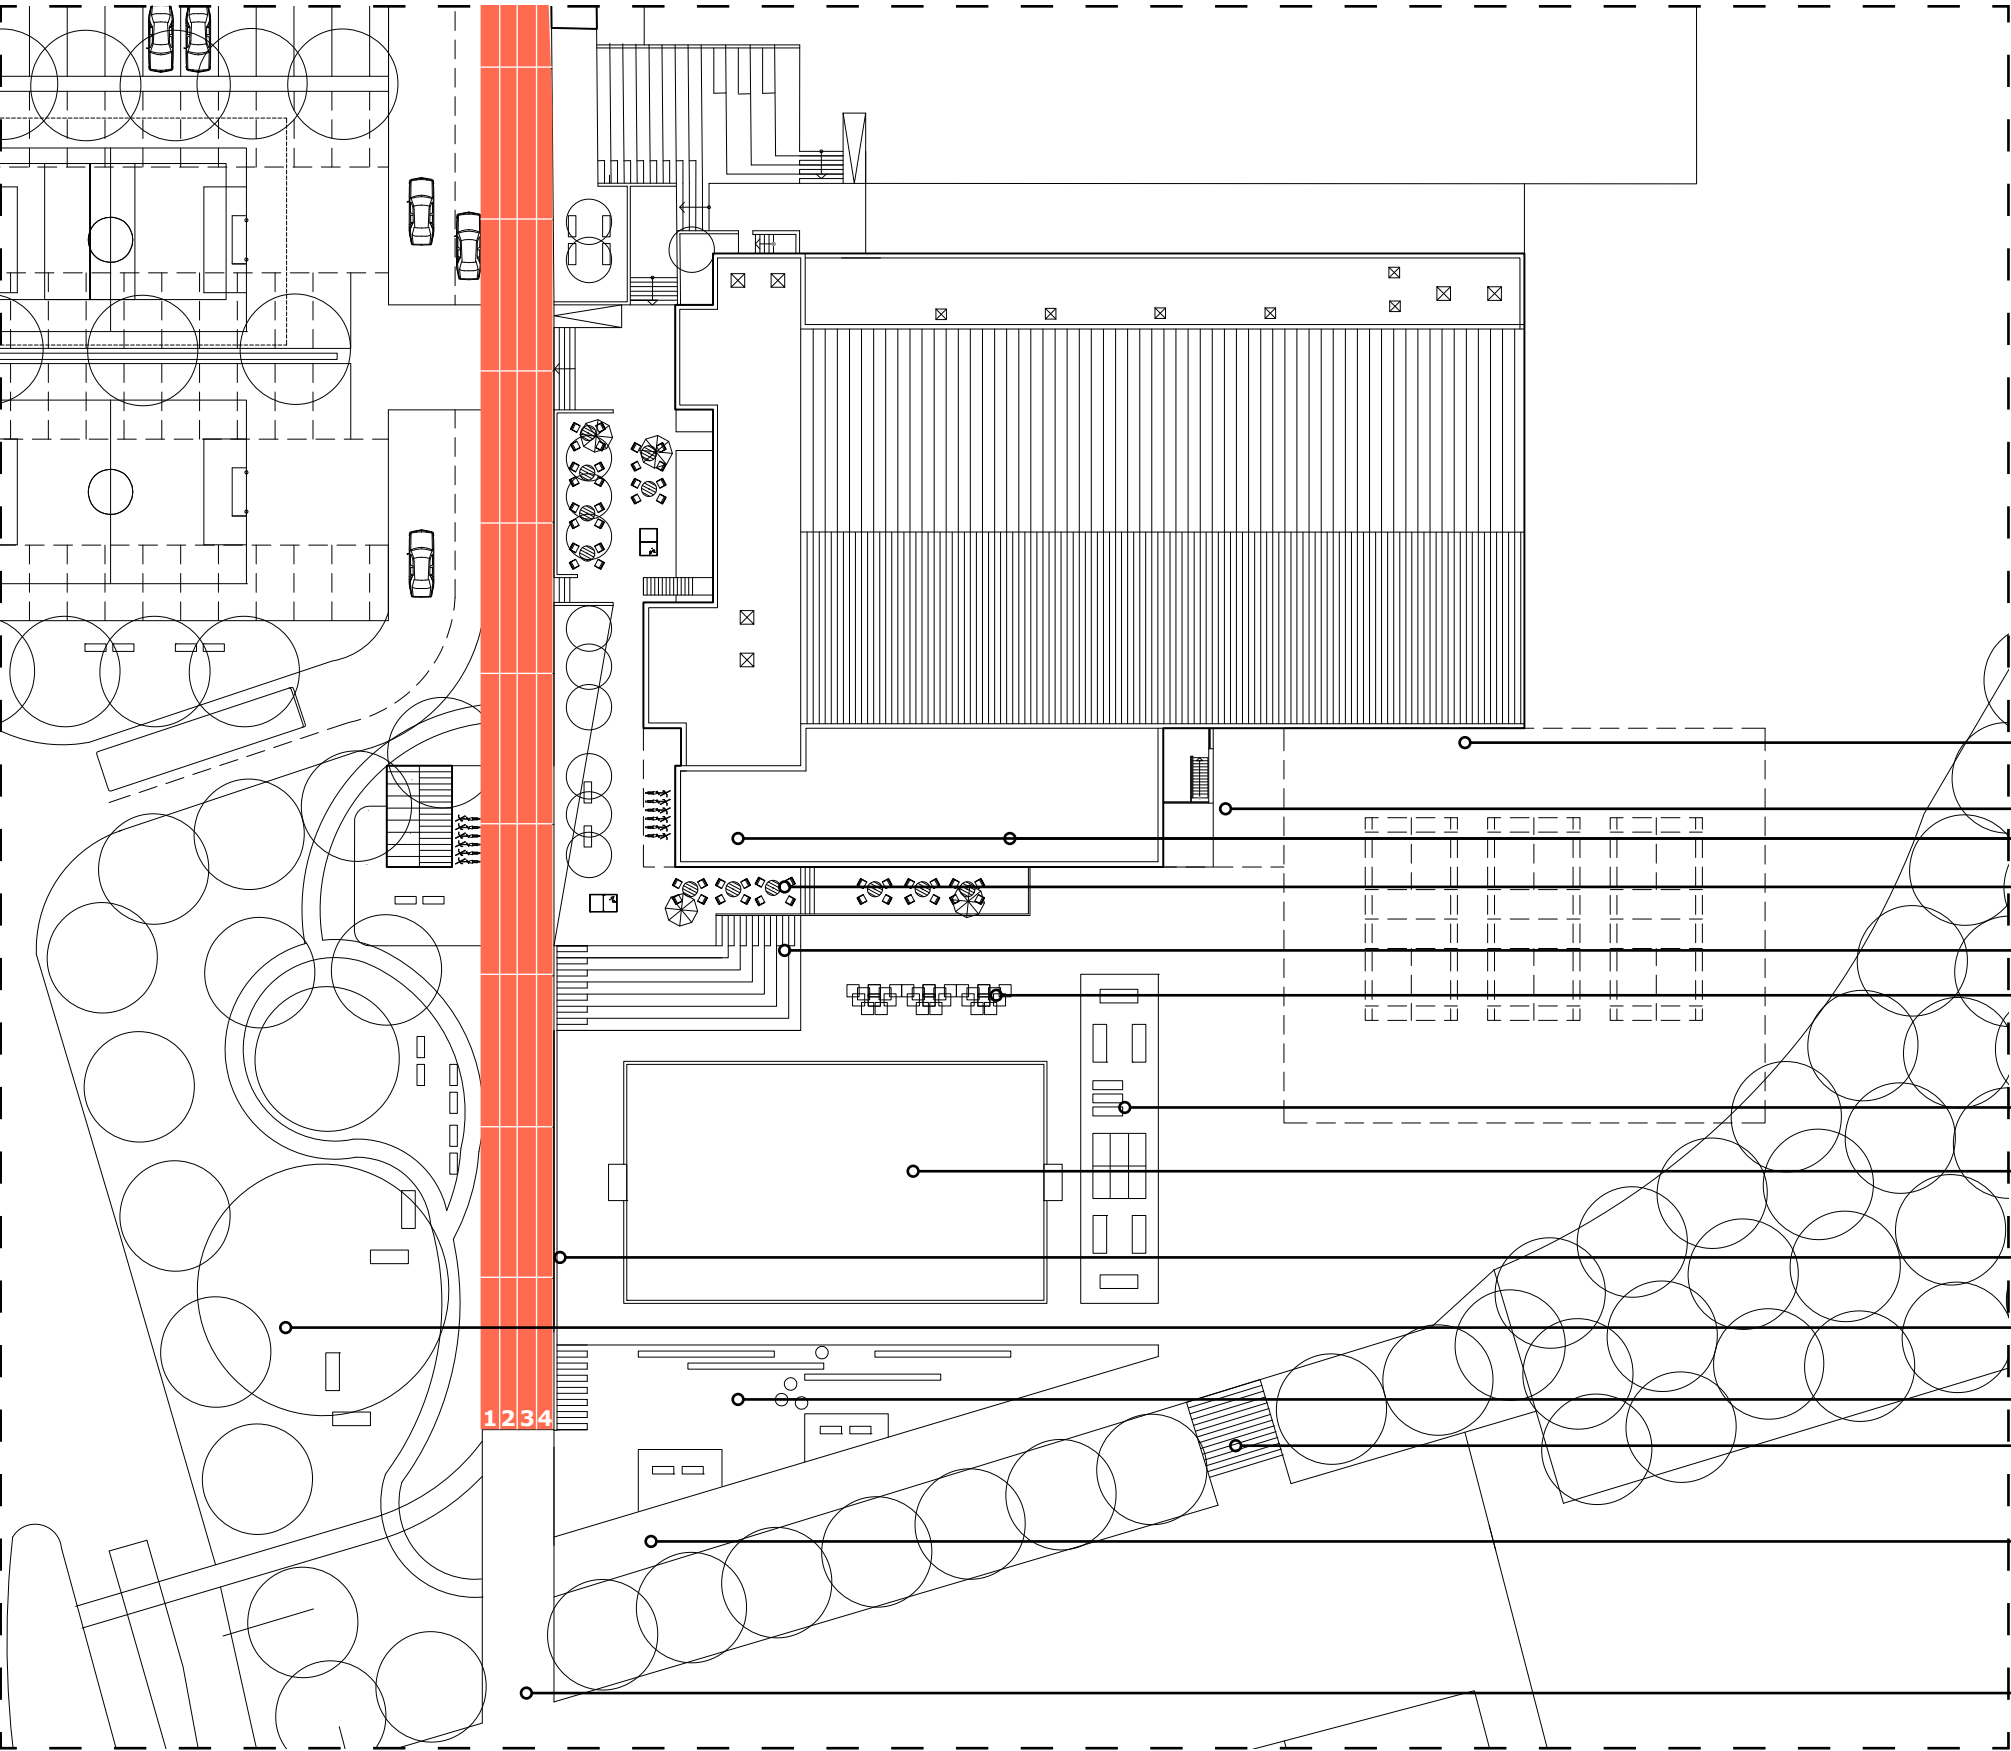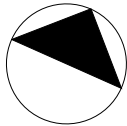

- byggefelt til multihal / græsflade til udendørs holdtræning og småbaner
- indgange**
- multisale
- udendørs café
- trappeanlæg
- myldretrappe
- træningsredskaber
- multibane
- klatrevæg
- bevægelsespark
- publikums- og træningsskrænt
- adgang til fodboldbaner
- vej
- adgang til fodboldbaner

Delområde 3

- bevægelsespark, aktivitetsområde, byggefelter

Aktivitetsområde

Hele området syd for hallen ses som et aktivitetsområde med forskellige muligheder for leg, ophold og bevægelse. Det er et område med masser af synlighed fra ankomsta-realene og fra bygningsmassen. Området passeres også når man skal ud på fodboldbanerne.


Multibanen placeres i samme niveau som boldrummene og indgangen til fodboldomklædning bl.a. for lettere at indgå i fodboldtræningen. Ved den placering er der mulighed for at etablere endnu et trappeanlæg, der også fungerer som tilskuerpladser sammen med terrassen foran multisalen. På den anden side opstår en skrænt, hvorpå der etableres enkelte siddepladser og træningselementer, der indgår i et større crossfit/trænings-forløb. Fra bevægelsesgaden er der et fantastisk kig ned over multibanen og på væggen, der adskiller de to niveauer etableres en klatrevæg. I samme niveau som multibanen etableres elementer til leg, ophold og træning. Her er en myldretrappe, der kan klatres på, siddes på og trænes på. Der er et område til faste og mobile crossfit-elementer.

Bevægelsespark

I bevægelsesparken etableres lege- og træningsområder omkring et stisystem. Evt. udnyttes noget af den jord, der graves ud ved multihallen til bakker og volde i parken. Her etableres den nye spektakulære legeplads.



Byggefelter

På planen er der mulighed for at placere en eventuel fremtidig multihal parallelt med hallen. Indtil beslutningen er taget, kan arealet udnyttes til midlertidige formål som udendørs holdtræning på græs og opstregning af små baner og evt. udlægge et areal med sand til beachvolley.

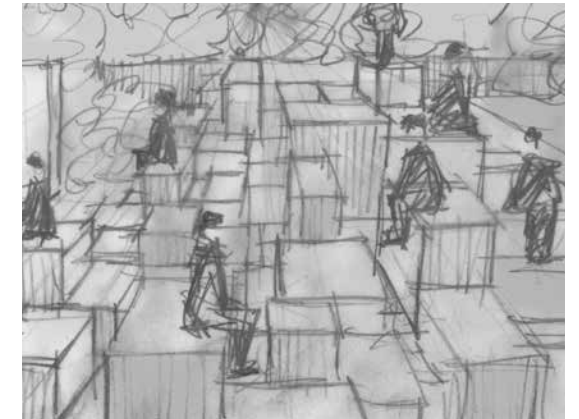


Fremtidige forhold

- længdesnit langs med bevægelsesgaden

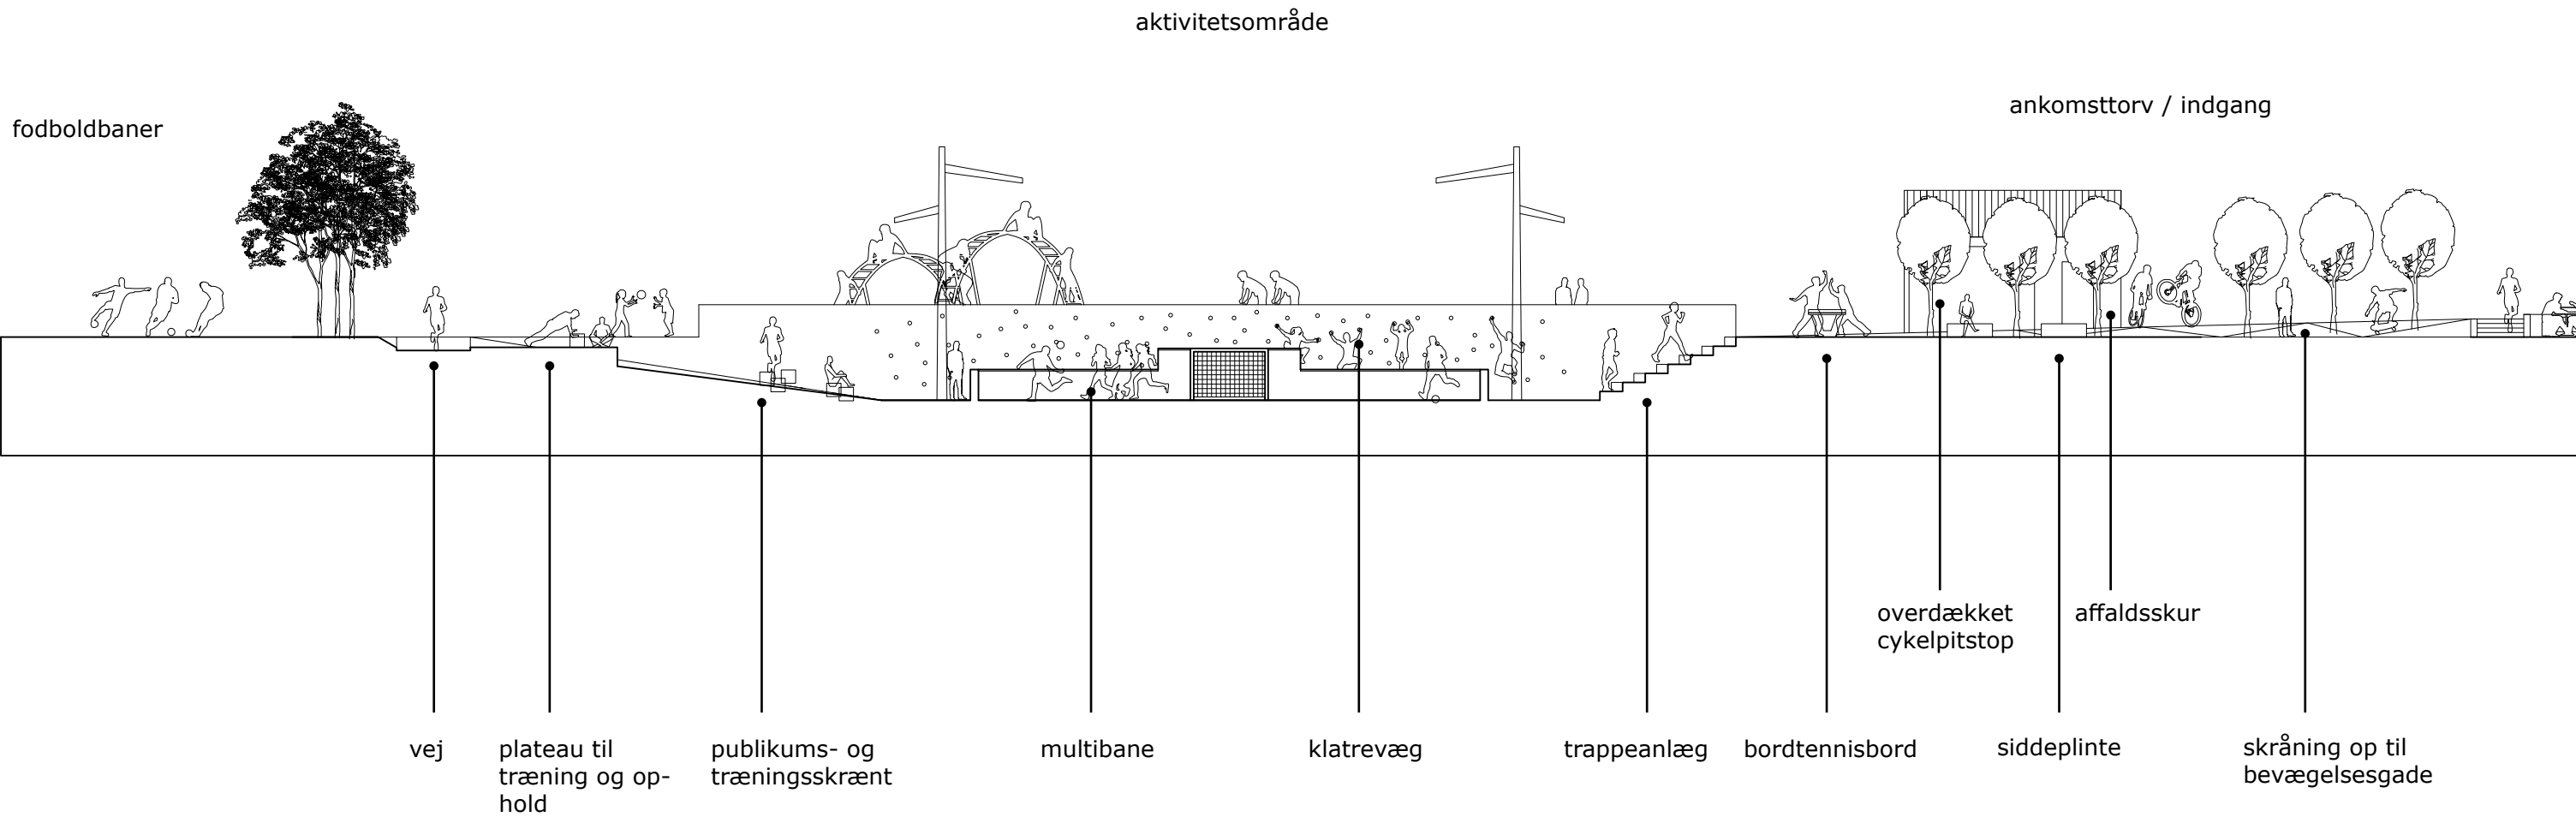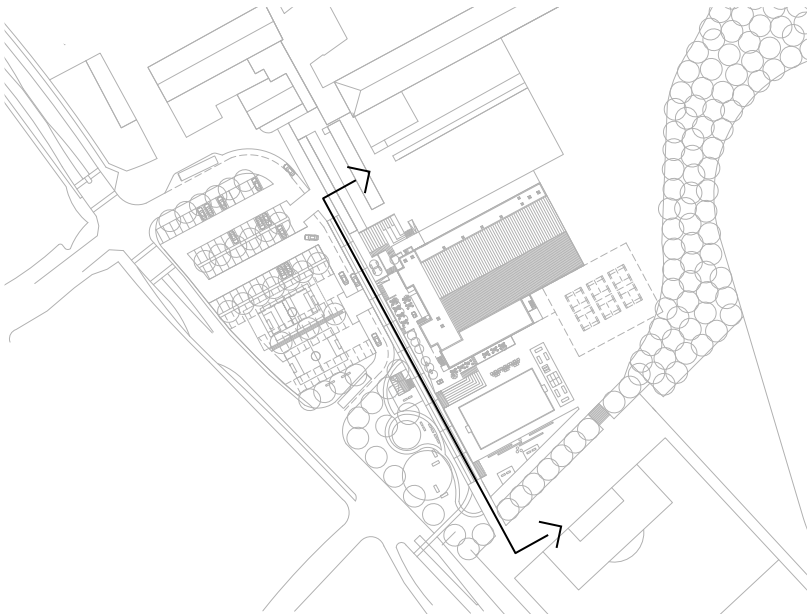



Fremtidige forhold

- længdesnit langs med bevægelsesgaden

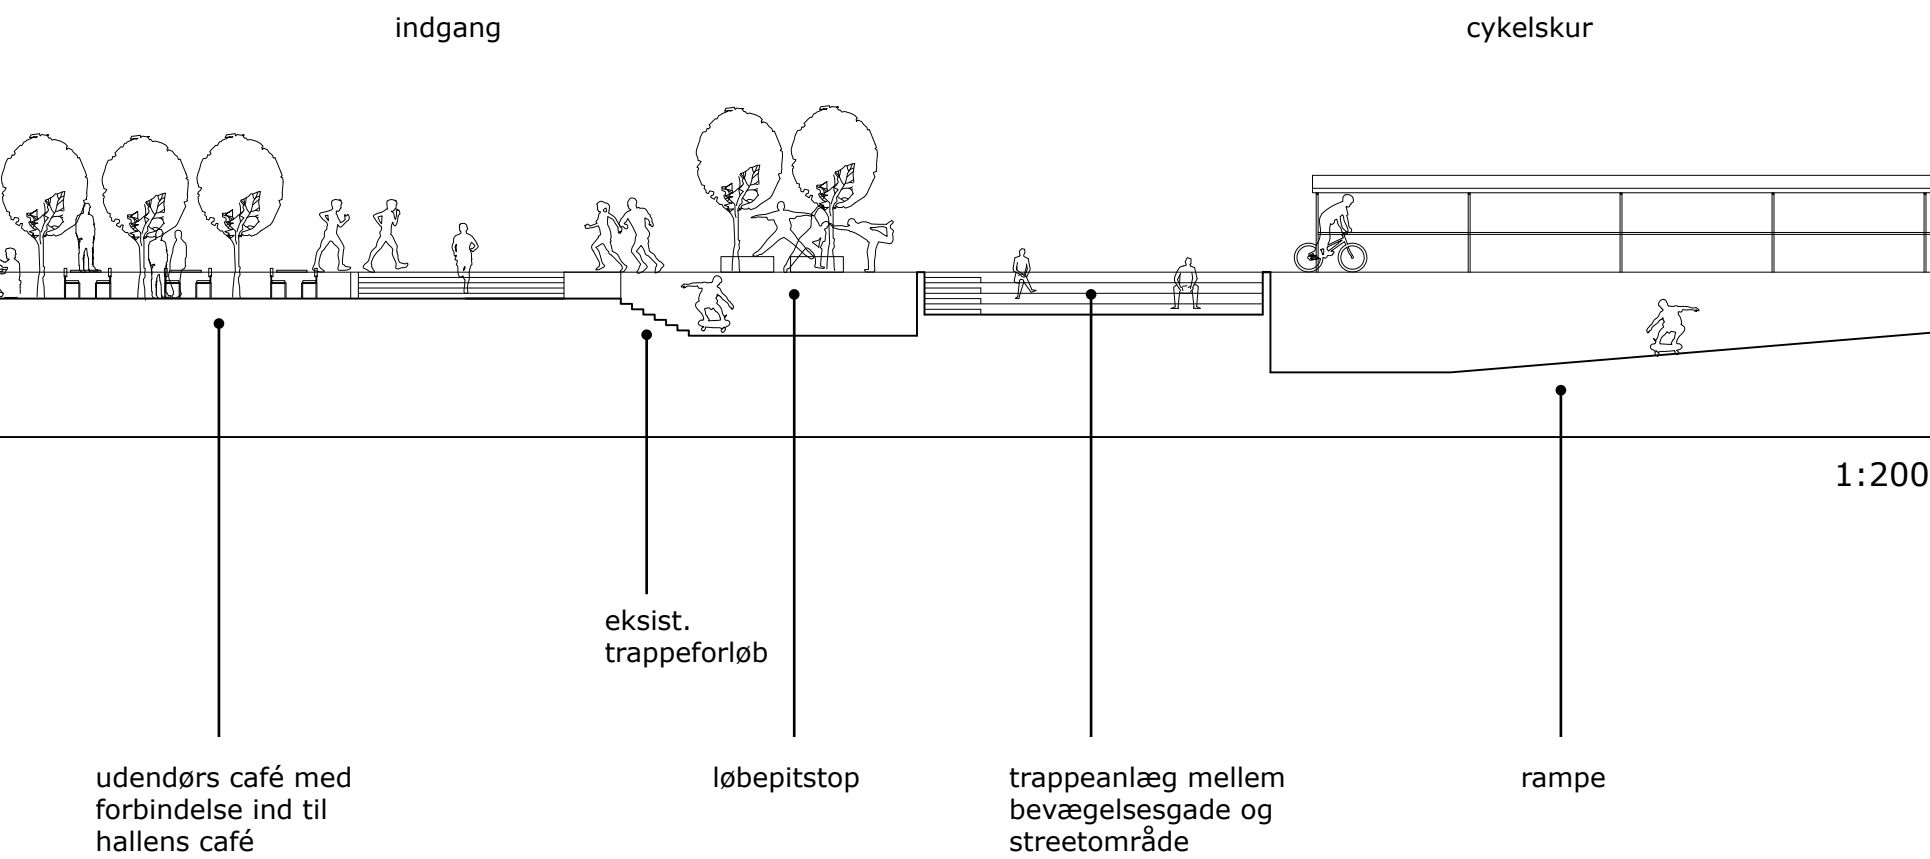

Fremtidige forhold

- snit gennem fleksible parkeringspladser med boldvægge

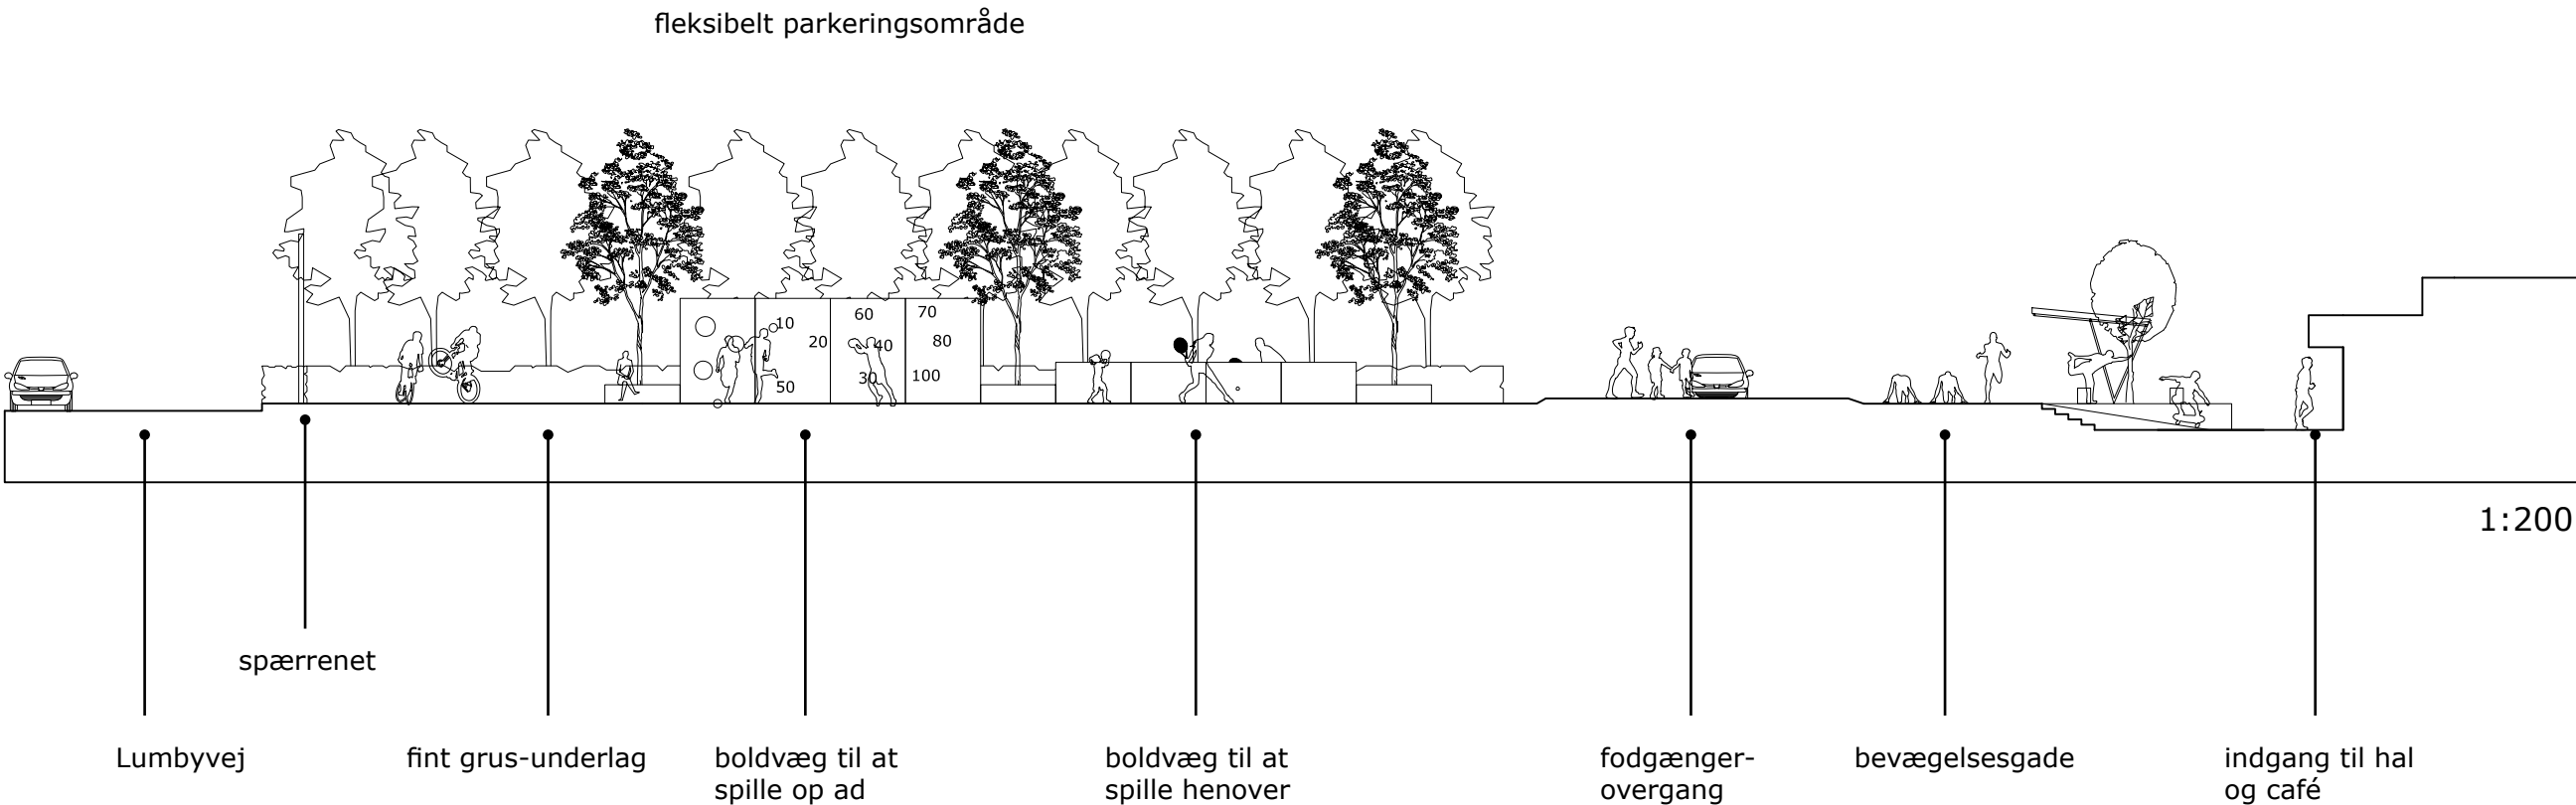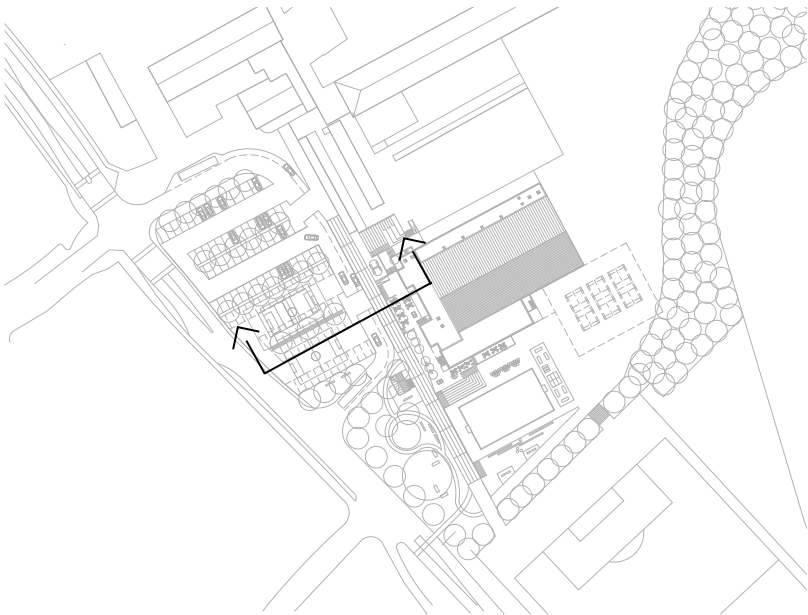

Trappeanlægget

- rumlig skitse



Aktivitetsområdet

- rumlig skitse

